

# GMINA REŃSKA WIEŚ

ZMIANA W STUDIUM UWARUNKOWAŃ I KIERUNKÓW ZAGOSPODAROWANIA PRZESTRZENNEGO GMINY REŃSKA WIEŚ

ZMIANA NR 3 STUDIUM UWARUNKOWAŃ I KIERUNKÓW ZAGOSPODAROWANIA PRZESTRZENNEGO GMINY REŃSKA WIEŚ


ZMIANA NR 4 STUDIUM UWARUNKOWAŃ I KIERUNKÓW ZAGOSPODAROWANIA PRZESTRZENNEGO GMINY REŃSKA WIEŚ

# STUDIUM UWARUNKOWAŃ I KIERUNKÓW ZAGOSPODAROWANIA PRZESTRZENNEGO GMINY

## KIERUNKI ZAGOSPODAROWANIA PRZESTRZENNEGO



SKALA 1 : 10 000

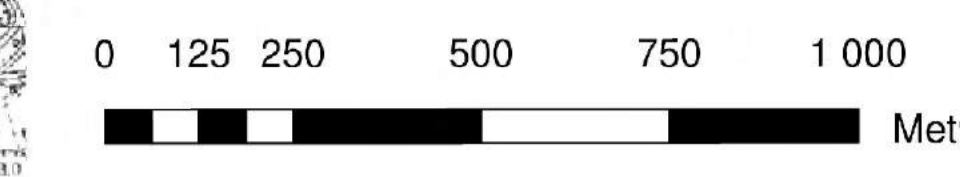

### OZNACZENIA

	GRANICE POWIATU
	GRANICE OBIĘTU STUDIUM (GRANICE ADMINISTRACYJNE GMINY)
	GRANICE WOJEWÓDZTWA

### ŚRODOWISKO PRZYRODNICZE

	RL LASY
	OBIEKT OCHRONY KRAJOWEJ OBSZAR CHRONIONEGO KRAJOBRAZU "ŁĘCZE ŻDZIESZOWICKI"
	PODKRZYŻYWNICA
	ZP ZŁOŻE ZABYTKOWYCH PARCHÓW POZOSTALYCH
	GŁÓWNE ZBIORNIKI WÓD PODZIEMNYCH "WYWIŁNYCH OBIĘTU GDO - GDOPI 332 'SUBIECKA-KĘDZIEŻYNSKO-GLUCZYCKA' (WYWIŁNY OBIĘTU GDO - GDOPI 321 (zaj. obj. GDOPI))"
	UDZIAŁ WÓD PODZIEMNYCH
	ZŁOŻE KRUSZYWA NATURALNEGO "OBOWA" I "OBOWA 1"
	ZŁOŻE TORFU LEŻĄCEGO "WIEKSYCE"
	GLEBY WYSOCHYCH KLAS BONTALICA II - III
	GLEBY POCHODZENIA ORGANICZNEGO

	OBIEKTY I OBIĘTY ŚRODOWISKA PRZYRODNICZEGO WYMAGAJĄCE OCHRONY
	PROJEKTOWANA ODCIĄŻKA NATURA 2000 "ŁĘCZE ŻDZIESZOWICKI"
	CIĄGI EKOLOGICZNE RZEKI GORY, ŚWIERCZY I OLSZY
	LĄKI PASTWISKA
	WODY STURALNE: PŁYWAJĄCE

### ROLNICZA PRZESTRZEŃ PRODUKCYJNA

	R / RZ TERENY GRUNTÓW ORNYCH I TERENY LĄK I PASTWISK
	B <sub>1</sub> OBSZARY ROLNICZE NA MANKIETNOCIACH DLA JEJ ROZWOJU WYŁĄCZONE Z ZABUDOWY
	B <sub>2</sub> OBSZARY ROLNICZE Z ZABUDOWĄ

### ŚRODOWISKO KULTUROWE

	OBIEKTY I OBIĘTY ŚRODOWISKA KULTUROWEGO OBIĘTU OCHRONY PAMIĘCI KULTURNEJ
	OBIEKTY WYMIARU DO RZĘBYTU ZABYTKÓW OCHRONIENIA
	PARKI PODWORSKIE - OCHRONA I KONSERWACJA
	STANOWISKA ARCHEOLOGICZNE - OCHRONA I KONSERWACJA
	CEMENTARZE - OCHRONA I KONSERWACJA

### LEGENDA

	granicę obszaru objętego zmianą Studium
	granicę powiatu
	granicę województwa
	granicę administracyjną
	granicę województwa
	granicę województwa

### LEGENDA

	OCHRONA ŚRODOWISKA I ZASOBY NATURALNE
	obszary chronione w celu ochrony środowiska
	obszary chronione w celu ochrony środowiska
	obszary chronione w celu ochrony środowiska

### LEGENDA

	INFRASTRUKTURA TECHNICZNA
	linia kolejowa
	linia kolejowa
	linia kolejowa

### LEGENDA

	INFRASTRUKTURA TECHNICZNA
	linia kolejowa
	linia kolejowa
	linia kolejowa

### KIERUNKI POLITYKI PRZESTRZENNEJ

#### STREFY ZAGOSPODAROWANIA PRZESTRZENNEGO

<b>A</b>	STREFA PODWYZSZAJĄCA STANDARDY OCHRONY ŚRODOWISKA I OCHRONY ZAGOSPODAROWANIA TERENU WŁĄCZONEJ OBSZAR SYSTEMU EKOLOGICZNEGO
<b>A<sub>1</sub></b>	STREFA ZACHOWANIA WTRZĄSLACZY PROJEKTOWANYCH DO OCHRONY FORM PRZYRODY OBSZAR CHRONIONEGO KRAJOBRAZU "ŁĘCZE ŻDZIESZOWICKI", NATURA 2000, ZŁOŻE TORFU LEŻĄCEGO
<b>A<sub>2</sub></b>	STREFA OCHRONY WODY PODZIEMNEJ I ZAGOSPODAROWANIA PRZESTRZENNEGO - CIĄGI EKOLOGICZNE RZEKI GORY I OLSZY
<b>B</b>	STREFA OCHRONY OBSZARÓW ROLNICZEJ PRZESTRZENI PRODUKCYJNEJ
<b>B<sub>1</sub></b>	OBSZARY ROLNICZE WYŁĄCZONE Z ZABUDOWY
<b>B<sub>2</sub></b>	OBSZARY ROLNICZE Z ZABUDOWĄ
<b>C</b>	STREFA DZIAŁALNOŚCI GOSPODARZEJ
<b>D</b>	STREFA MIESZKANIOWO-USŁUGOWA

#### OBSZARY POLITYKI PRZESTRZENNEJ O ZNAWIENIU

<b>KRAJOWYMI</b>	• CIĄGI EKOLOGICZNE OBIĘTU RZEKI GORY
<b>WOJEWÓDZKIMI</b>	• OBSZAR CHRONIONEGO KRAJOBRAZU "ŁĘCZE ŻDZIESZOWICKI"
<b>REGIONALNYMI</b>	• CIĄGI EKOLOGICZNE OBIĘTU RZEKI GORY
<b>LOKALNYMI</b>	• OBSZAR CHRONIONEGO KRAJOBRAZU "ŁĘCZE ŻDZIESZOWICKI"
<b>OSOBISTYMI</b>	• GŁÓWNE ZBIORNIKI WÓD PODZIEMNYCH "WYWIŁNYCH OBIĘTU GDO - GDOPI 332 'SUBIECKA-KĘDZIEŻYNSKO-GLUCZYCKA' (WYWIŁNY OBIĘTU GDO - GDOPI 321 (zaj. obj. GDOPI))"
<b>OSOBISTYMI</b>	• ZŁOŻE KRUSZYWA NATURALNEGO "OBOWA" I "OBOWA 1"
<b>OSOBISTYMI</b>	• ZŁOŻE TORFU LEŻĄCEGO "WIEKSYCE"
<b>OSOBISTYMI</b>	• GLEBY WYSOCHYCH KLAS BONTALICA II - III
<b>OSOBISTYMI</b>	• GLEBY POCHODZENIA ORGANICZNEGO
<b>OSOBISTYMI</b>	• OBIĘTY I OBIĘTY ŚRODOWISKA KULTUROWEGO OBIĘTU OCHRONY PAMIĘCI KULTURNEJ
<b>OSOBISTYMI</b>	• OBIĘTY WYMIARU DO RZĘBYTU ZABYTKÓW OCHRONIENIA
<b>OSOBISTYMI</b>	• PARKI PODWORSKIE - OCHRONA I KONSERWACJA
<b>OSOBISTYMI</b>	• STANOWISKA ARCHEOLOGICZNE - OCHRONA I KONSERWACJA
<b>OSOBISTYMI</b>	• CEMENTARZE - OCHRONA I KONSERWACJA

Załącznik nr 4 do uchwały Nr XLIX/386/2022 Rady Gminy Reńska Wieś z dnia 28 września 2022 r.

Załącznik nr 4 do uchwały Nr XXXIX/233/18 Rady Gminy Reńska Wieś z dnia 28 marca 2018 r.

Załącznik nr 4 do uchwały Nr XLIV/269/18 Rady Gminy Reńska Wieś z dnia 26 września 2018 r.

Załącznik nr 2 do uchwały Nr XXII / 141 / 12 Rady Gminy Reńska Wieś z dnia 12 lipca 2012 r.

