

MAPA DO CELÓW PROJEKTOWYCH

województwo opolskie
Gmina: Reńska Wieś 160306_2
Obręb: Długomiłowice 0050
Położenie: dz.1093 ul.Główna 23
Godło mapy zas.: 6.130.22.17.2.3
Skala: 1:500
G.6640.1.1413.2025

Układ współrzędnych „2000”
Poziom odniesienia „PL-EVRF2007-NH”
sporządził, dnia: 18.11.2025


GEODETA UPRAWNIONY
Nr upr. 11399 / zakres 1, 2, 4
Zbigniew Maciejewski
47-223 Brzeźce, ul. Kościelna 9
tel. 602 679 639

- Wykazane na niniejszej mapie granice nieruchomości zostały określone z wymaganą dokładnością pomiaru.
- linie rozgraniczające tereny o różnym przeznaczeniu
- nieprzekraczalna linia zabudowy
- UP - tereny usług publicznych
MN/U - tereny zabudowy mieszkaniowo-usługowej
RM - tereny zabudowy zagrodowej
KD-G - tereny dróg publicznych klasy głównej
KD-D - tereny dróg publicznych klasy dojazdowej
KD-PJ - tereny publicznych ciągów pieszo-jazdowych

Poświadczam, że niniejszy dokument został opracowany w wyniku prac geodezyjnych i kartograficznych, których rezultaty zawiera operat techniczny pozytywnie zweryfikowany. Jednocześnie informuję, że jestem świadomy odpowiedzialności karnej za złożenie fałszywego oświadczenia.	
Identyfikator zgłoszenia pracy geodezyjnej	G.6640.1.1413.2025
Organ służby geodezyjnej który otrzymał zgłoszenia	Starosta Kędzierzyńsko-Kozielski
Wykonawca prac geodezyjnych	Usługi geodezyjno-kartograficzne "Gedmax" Piotr Maciejewski ul. Piastowska 1, 47-200 Kędzierzyn-Koźle NIP: 7491733401 REGON: 160060469
Nr oraz data sporządzenia dokumentu zawierającego wynik pozytywnej weryfikacji	protokół weryfikacji nr 1 z dnia 18.11.2025 P.1603.2025.1356
Imię i nazwisko oraz nr uprawnień zawodowych kierownika prac	Zbigniew Maciejewski nr uprawnień 11399

Zagospodarowanie terenu działki

skala 1:500

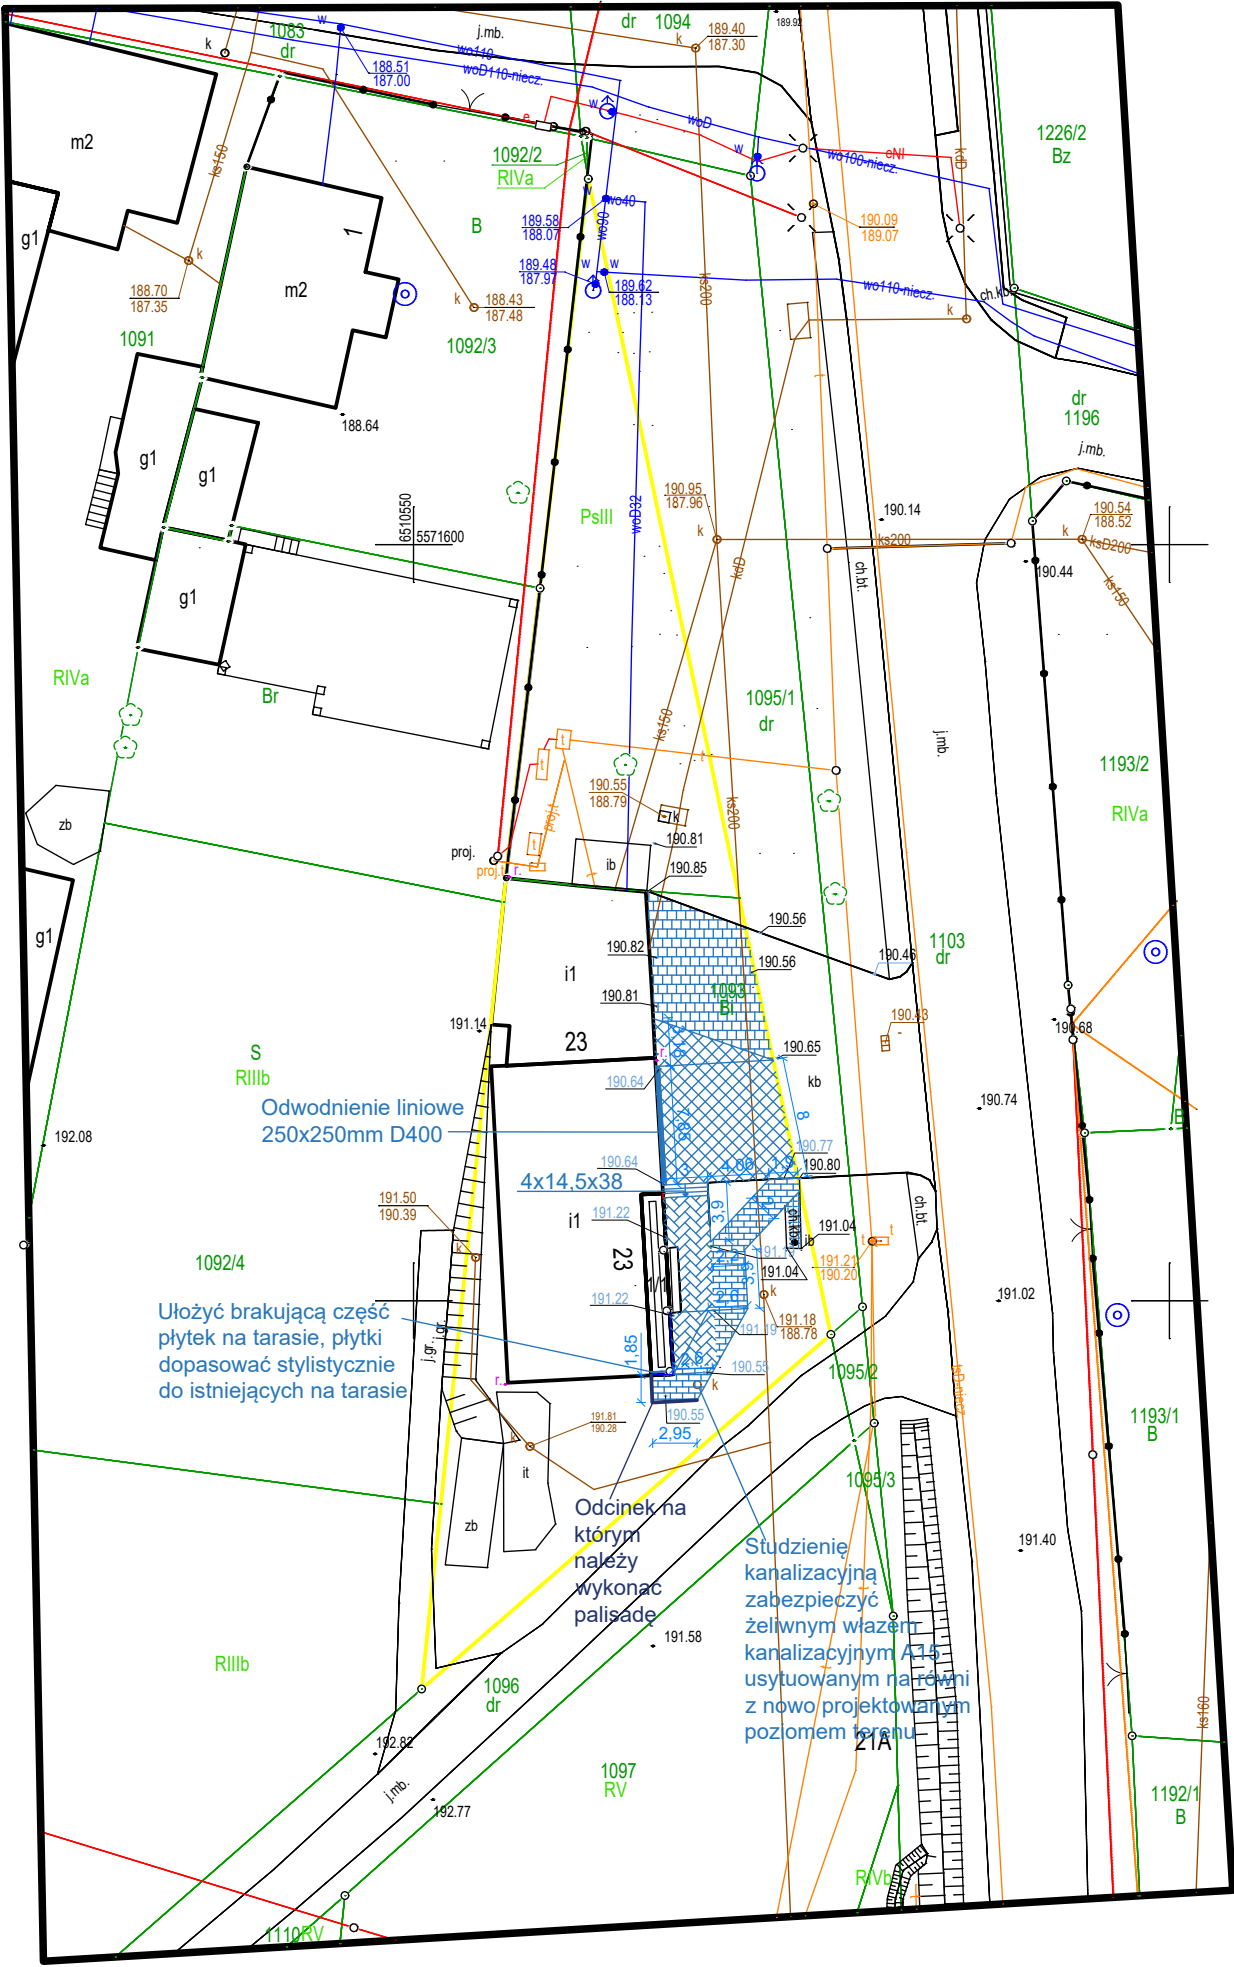

- Granice działki
- Istniejące rzędne terenu
- Nowo projektowane rzędne terenu
- Istniejąca nawierzchnia z kostki betonowej
- Nawierzchnia z kostki betonowej wymagająca przełożenia i dostosowania do nowego poziomu terenu
- Nowo projektowane ścieżki dla pieszych z kostki betonowej
- Ścieżki dla pieszych z kostki betonowej wymagające przełożenia i dostosowania do nowego poziomu terenu
- Istniejące ścieżki dla pieszych z kostki betonowej

Rodzaj ustaleń	Wielkość liczbową
Powierzchnia działki	1239m ²
Ścieżki dla pieszych—przekładana	29,76m ²
Ścieżki dla pieszych—nowo projektowana	32,68m ²
Ścieżki dla pieszych—istniejąca	3,23m ²
Teren z kostki betonowej—przekładany	76,29m ²
Teren z kostki betonowej—istniejący	59,60m ²
Schody terenowe	2,51m ²
Powierzchnia zabudowy—budynek remizy	348,35m ²
Powierzchnia zabudowy—garaż blaszany	14,90m ²
Teren zielony	671,64m ²
Schody	2,51m ²

JEDNOSTKA PROJEKTOWA:

TS PROJEKT

Usługi projektowe i nadzór budowlany
TS PROJEKT mgr inż.Tomasz Strzałka
ul. Parkowa 2A, 47-208 Długomiłowice
Tel.721 227 173 tsprojekt.upinb@gmail.com
NIP: 749 195 83 76 REGON: 369940042

NAZWA OBIEKTU BUDOWLANEGO:

Przebudowa remizy Ochotniczej Straży Pożarnej w Długomiłowicach

INWESTOR:

Gmina Reńska Wieś, 47-208 Reńska Wieś, ul. Pawłowska 1

ADRES INWESTYCJI:

Długomiłowice 47-208 ul. Główna 23

TEMAT RYSUNKU:

Zagospodarowanie terenu działki

SKALA:

1:500

NR RYSUNKU:

ZT-02

ZAKRES:

Architektura

PROJEKTANT:

mgr inż. Krystyna Król

NR UPRAWNIENI:

01/OPOKK/2015
Spec. architektoniczna

PODPIS:

ZAKRES:

Konstrukcja

PROJEKTANT:

mgr inż. Tomasz Strzałka

NR UPRAWNIENI:

OPL/1437/PWBKb/17
Spec. konstrukcyjno-budowlana

PODPIS:

RYSUJĄCY:

techn. bud. Dawid Fulczyk

PODPIS:

RYSUNEK CHRONIONY PRAWAMI AUTORSKIMI
NR LICENCJI: 180421AA50432H

STADIUM:

PAB

DATA:

24.11.2025