



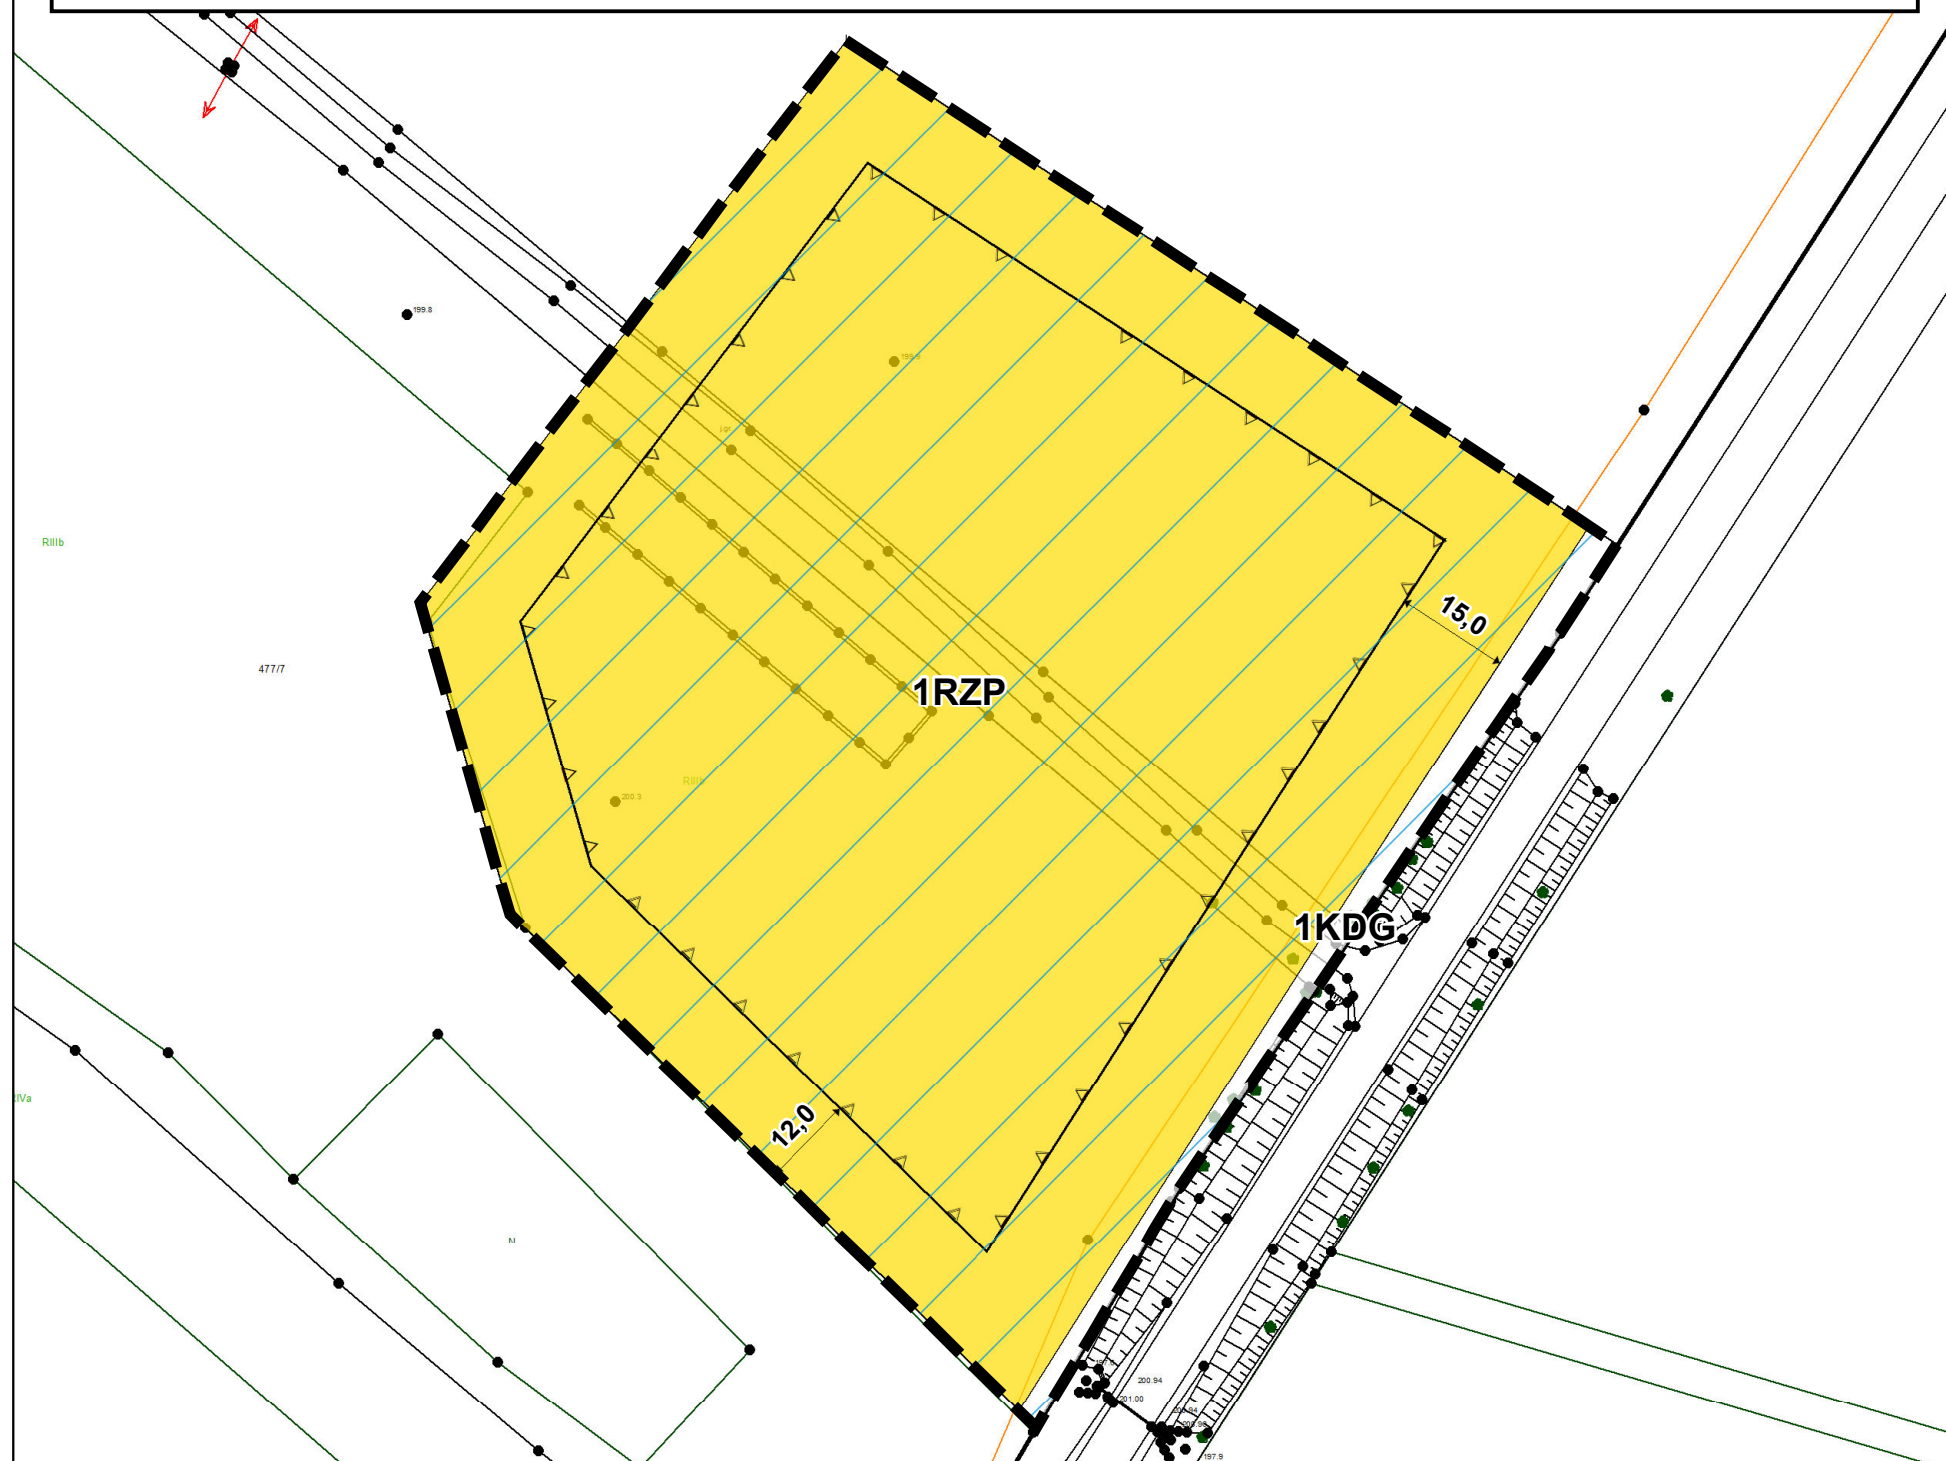

MIEJSCOWY PLAN ZAGOSPODAROWANIA PRZESTRZENNEGO GMINY REŃSKA WIEŚ DLA TERENU POŁOŻONEGO W OBRĘBIE ŁĘŻCE PRZY DRODZE KRAJOWEJ NR 38

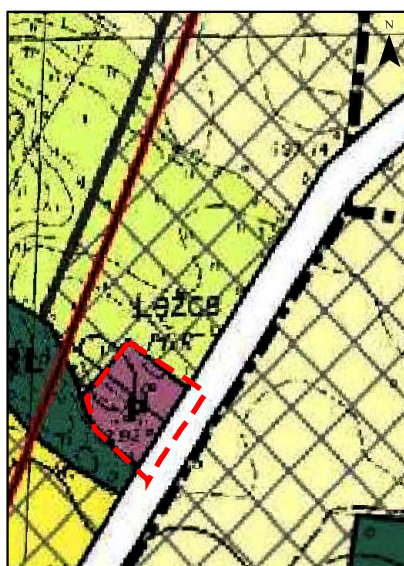

WYRYS ZE STUDIUM UWARUNKOWAŃ I KIERUNKÓW ZAGOSPODAROWANIA PRZESTRZENNEGO GMINY REŃSKA WIEŚ przyjętego Uchwałą Nr V/23/11 Rady Gminy Reńska Wieś z dnia 11 lutego 2011 r. ze zm.



SKALA 1 : 10 000

0 50 100 200 300 400 500 m

LEGENDA

- granicze sołectw
- ŚRODOWISKO PRZYRODNICZE
 - RL lasy
 - R gleby wysokich klas bonitacji II-III
 - RZ łąki i pastwiska
- ROLNICZA PRZESTRZEŃ PRODUKCYJNA
 - R / RZ tereny gruntów ornych / tereny łąk i pastwisk
- OSADNICTWO
 - ŁĘŻCE ośrodek obsługi lokalnej - wieś, sołectwo
- OBSZARY DZIAŁALNOŚCI GOSPODARCZEJ
 - P tereny przemysłu, budownictwa, składów, magazynów i usług
- OBSZARY ROZWOJU KOMUNIKACJI
 - drogi krajowe
- INFRASTRUKTURA TECHNICZNA
 - linie wysokich napięć - 400 kV
 - linie wysokich napięć 110 kV
 - obszar potencjalnych lokalizacji elektrowni wiatrowych oraz innych odnawialnych źródeł energii

Układ współrzędnych: PL-2000 EPSG:2177
Źródło materiału państwowego zasobu geodezyjnego:
Starostwo Powiatowe w Kędzierzynie-Koźlu

SKALA 1 : 1 000

0 12,5 25 50 75 100 m

LEGENDA

OBOWIAZUJĄCE USTALENIA PLANU

- granica obszaru objętego planem
- linie rozgraniczające tereny o różnym przeznaczeniu lub różnych zasadach zagospodarowaniach
- nieprzekraczalna linia zabudowy
- 15,0 wymiarowanie (w metrach): odległość usytuowania linii zabudowy od linii rozgraniczającej teren oraz szerokości terenu drogi
- strefa ochronna od elektrowni wiatrowych, związana z ograniczeniami w zabudowie, zagospodarowaniu i użytkowaniu terenu

PRZEZNACZENIA TERENÓW

- 1KDG teren publicznej drogi głównej
- 1RZP teren produkcji w gospodarstwach rolnych, hodowlanych, ogrodniczych