




TEMAT:	INWENTARYZACJA ARCHITEKTONICZNO BUDOWLANA			
RYSYSEK:	LOKALIZACJA - BUDYNEK WARSZTATOWY NR 3			
LOKALIZACJA:	47-214 KOMORNO, UL. HARCERSKA 81			
INWESTOR:	URZĄD GMINY RĘSKA WIEŚ			
ADRES:	UL. PAWŁOWICKA 1, 47-208 RĘSKA WIEŚ			
OPRACOWANIE:	ARCHITEKTONICZNO BUDOWLANA			
RYSY:	1:01	1:44	DATA:	07 2021
OPRACOWANIE:	INSTR. STOLARSKI			
PROJEKTANT:	SPEC. KONSTRUKCYJNO - BUDOWLANA			

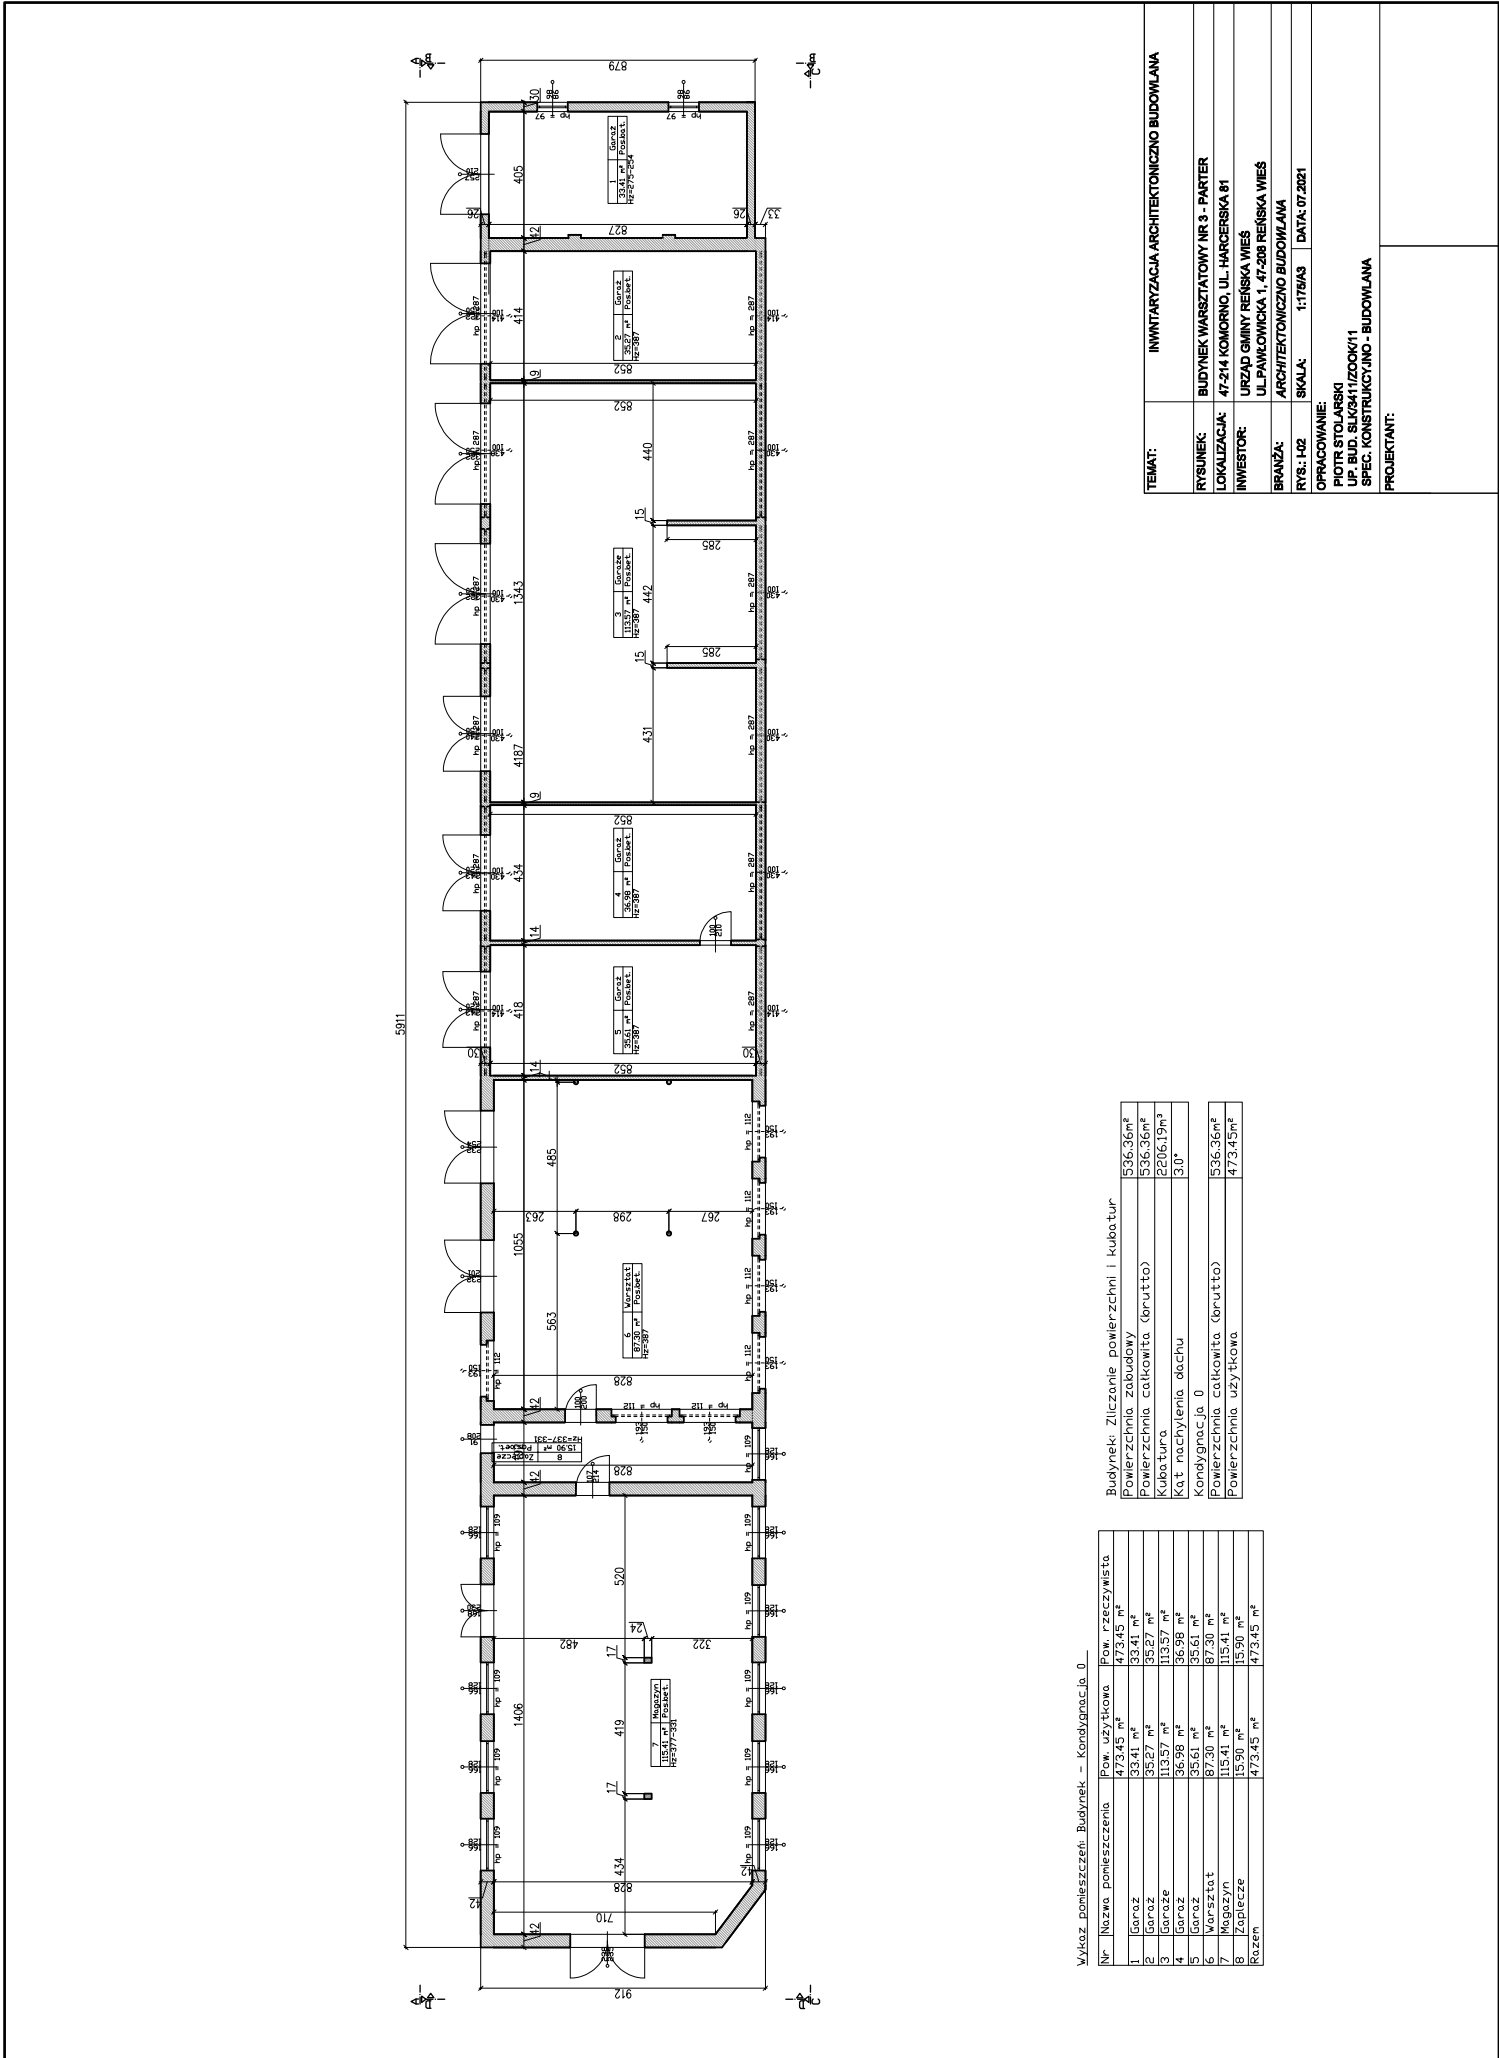


Wykaz pomieszczeń: Budynek - Kondygnacja 0

Nr	Nazwa pomieszczenia	Pow. użytkowa	Pow. rzeczywista
1	Garaż	47345 m²	47345 m²
2	Garaż	3341 m²	3341 m²
3	Garaż	3527 m²	3527 m²
4	Garaż	11357 m²	11357 m²
5	Garaż	3541 m²	3541 m²
6	Warsztat	8730 m²	8730 m²
7	Magazyn	11541 m²	11541 m²
8	Zaplecze	1530 m²	1530 m²
Razem		47345 m²	47345 m²

Budynek: Zliczanie powierzchni i kubatur	
Powierzchnia zabudowy	536,36m²
Powierzchnia całkowita (brutto)	536,36m²
Kubatura	2206,19m³
Kąt nachylenia dachu	3,0°
Kondygnacja: 0	
Powierzchnia całkowita (brutto)	536,36m²
Powierzchnia użytkowa	47345m²

TEMAT:	INWENTARYZACJA ARCHITEKTONICZNO BUDOWLANA
RYSUJEK:	BUDYNEK WARSZTATOWY NR 3 - PARTER
LOKALIZACJA:	47-214 KOMORNO, UL. HARCERSKA 81
INWESTOR:	URZĄD GMINY REŃSKA WIEŚ
BRANŻA:	ARCHITEKTONICZNO BUDOWLANA
RYŚ: 1:02	SKALA: 1:1750/3 DATA: 07.2021
OPRACOWANIE:	PIOTR STOLARSKI UL. BUD. SIAK2411ZOOK11
PROJEKTANT:	SPEC. KONSTRUKCYJNO - BUDOWLANA

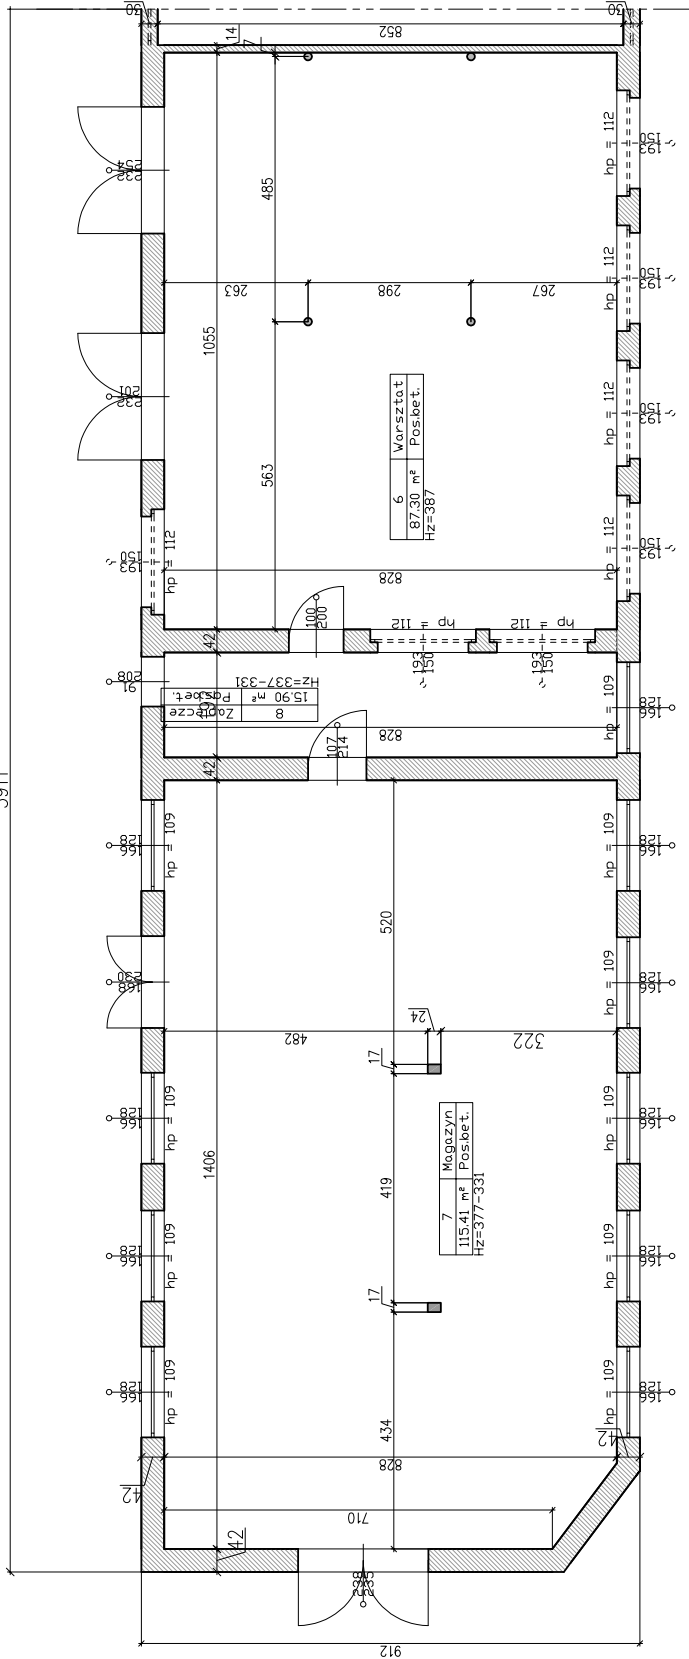


Wykaz pomieszczeń: Budynek - Kondygnacja 0

Nr	Nazwa pomieszczenia	Pow. użytkowa	Pow. rzeczylwista
1	Garaz	33,41 m²	33,41 m²
2	Garaz	35,27 m²	35,27 m²
3	Garaz	113,57 m²	113,57 m²
4	Garaz	36,98 m²	36,98 m²
5	Garaz	35,61 m²	35,61 m²
6	Warsztat	87,30 m²	87,30 m²
7	Magazyn	115,41 m²	115,41 m²
8	Zaplecze	15,90 m²	15,90 m²
Razem		473,45 m²	473,45 m²

Budynki: Zliczanie powierzchni i kubatur

Powierzchnia zabudowy	536,36m²
Powierzchnia całkowita (brutto)	536,36m²
Kubatura	2206,19m³
Kat nachylenia dachu	3,0°
Kondygnacja 0	
Powierzchnia całkowita (brutto)	536,36m²
Powierzchnia użytkowa	473,45m²

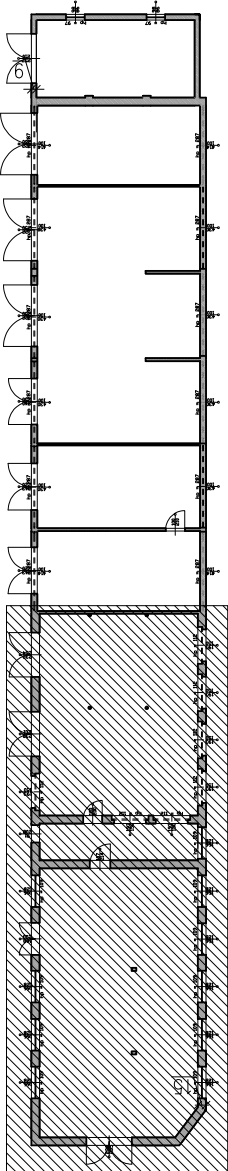

TEMAT: INWENTARYZACJA ARCHITEKTONICZNO BUDOWLANA

RYSUNEK: BUDYNEK WARSZTATOWY NR 3 - PARTER - CZ. A

LOKALIZACJA: 47-214 KOMORNO, UL. HARCERSKA 81

INWESTOR: URZĄD GMINY REŃSKA WIEŚ

BRANŻA: ARCHITEKTONICZNO BUDOWLANA


RYS.: I-03 SKALA: 1:100/A3 DATA: 07.2021

OPRACOWANIE: PIOTR STOLARSKI

UP. BUD. SIA/24/11ZODK/11

SPEC. KONSTRUKCYJNO - BUDOWLANA

PROJEKTANT:

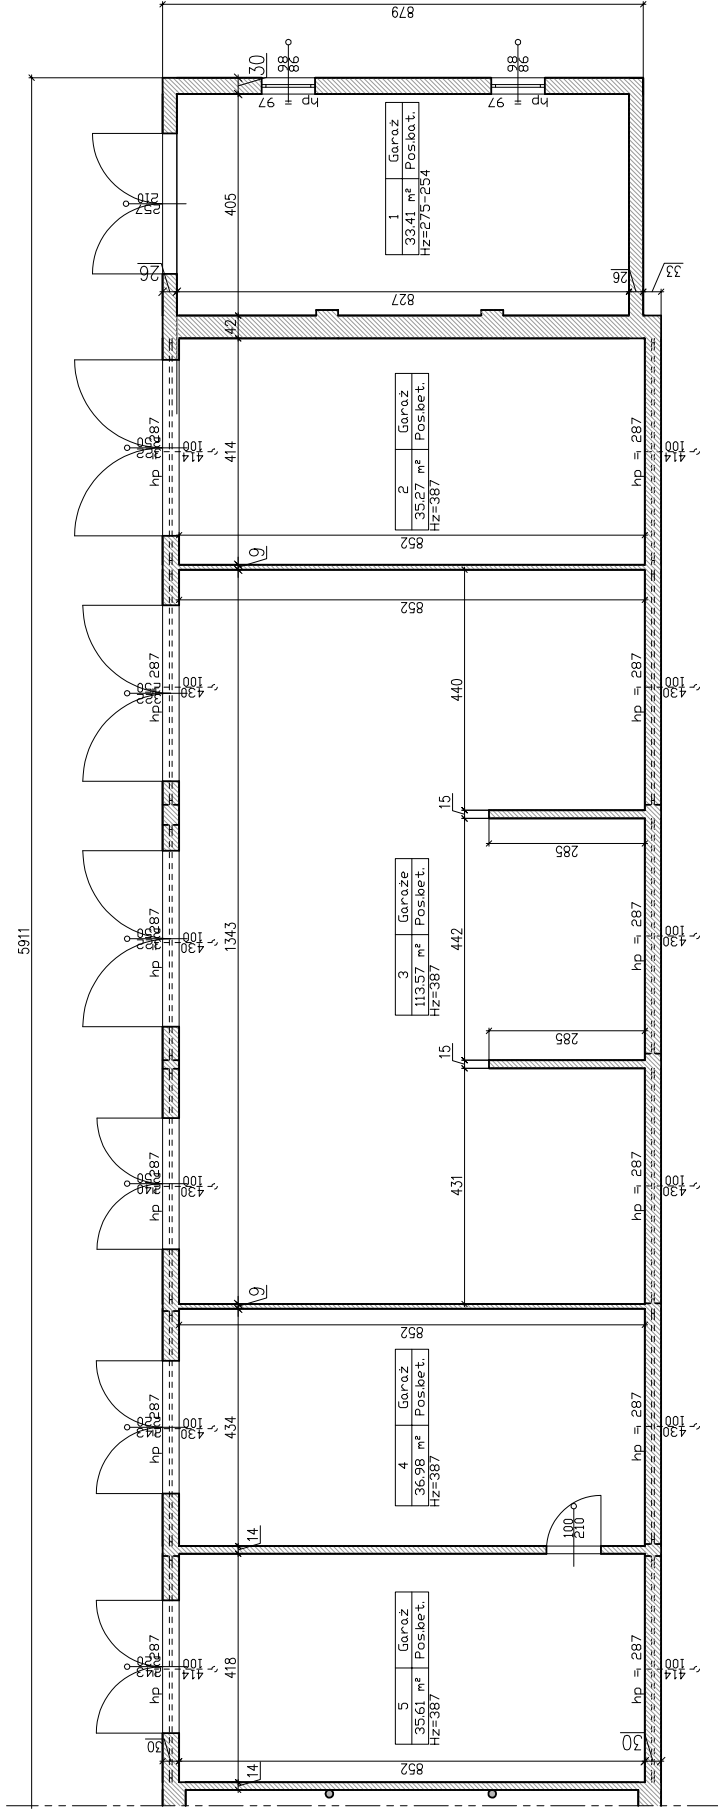


Wykaz pomieszczeń Budynek – Kondygnacja 0

Nr	Nazwa pomieszczenia	Pow. użytkowa	Pow. rzeczyniwa
1	Garaz	33,41 m²	473,45 m²
2	Garaz	35,27 m²	33,41 m²
3	Garaze	113,57 m²	35,27 m²
4	Garaz	36,98 m²	113,57 m²
5	Garaz	35,61 m²	36,98 m²
6	Warsztat	87,30 m²	35,61 m²
7	Magazyn	115,41 m²	87,30 m²
8	Zaplecze	15,90 m²	115,41 m²
Razem		473,45 m²	15,90 m²


Budynki. Zliczanie powierzchni i kubatur

Powierzchnia zabudowy	536,36m²
Powierzchnia całkowita (brutto)	536,36m²
Kubatura	2206,19m³
Kat nachylenia dachu	3,0°
Kondygnacja 0	
Powierzchnia całkowita (brutto)	536,36m²
Powierzchnia użytkowa	473,45m²

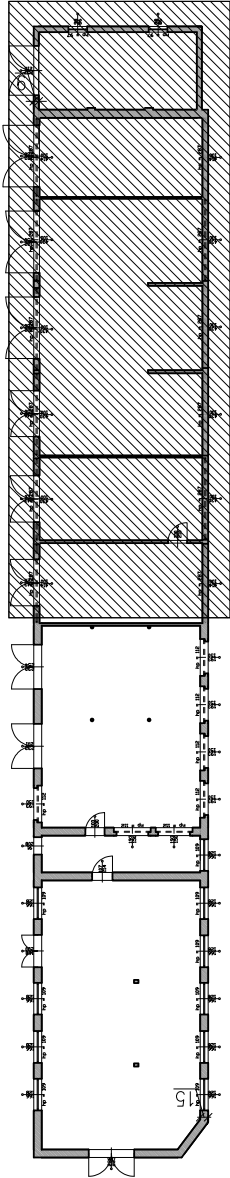


TEMAT:	INWENTARYZACJA ARCHITEKTONICZNO BUDOWLANA
RYSUJEK:	BUDYNEK WARSZTATOWY NR 3 - PARTER - CZ. B
LOKALIZACJA:	47-214 KOMORNO, UL. HARCERSKA 81
INWESTOR:	URZĄD GMINY REŃSKA WIEŚ
BRANŻA:	UL. PAWŁOWICKA 1, 47-208 REŃSKA WIEŚ
OPRACOWANIE:	ARCHITEKTONICZNO BUDOWLANA
RYŚ:	1:100/A3
DATA:	07.2021
PIOTR STOLARSKI	
UP. BUD. SIAZ/2411ZDOK/11	
SPEC. KONSTRUKCYJNO - BUDOWLANA	
PROJEKTANT:	


Przekrój A-A

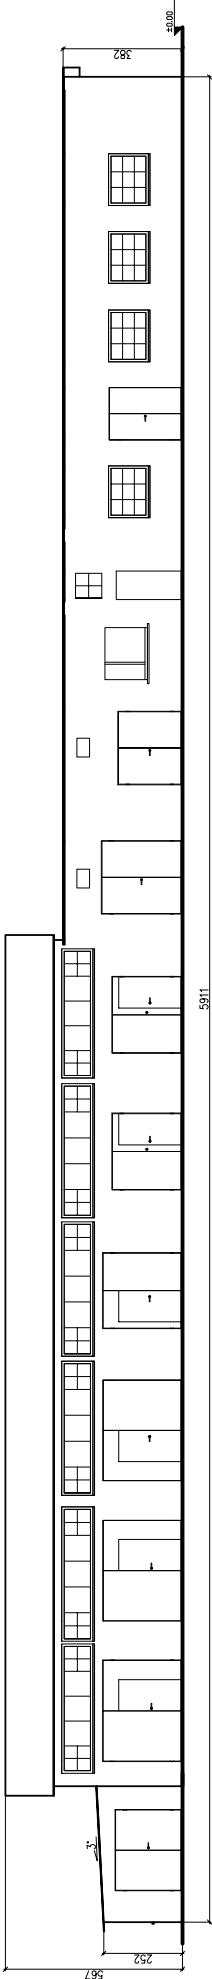


Przekrój C-C

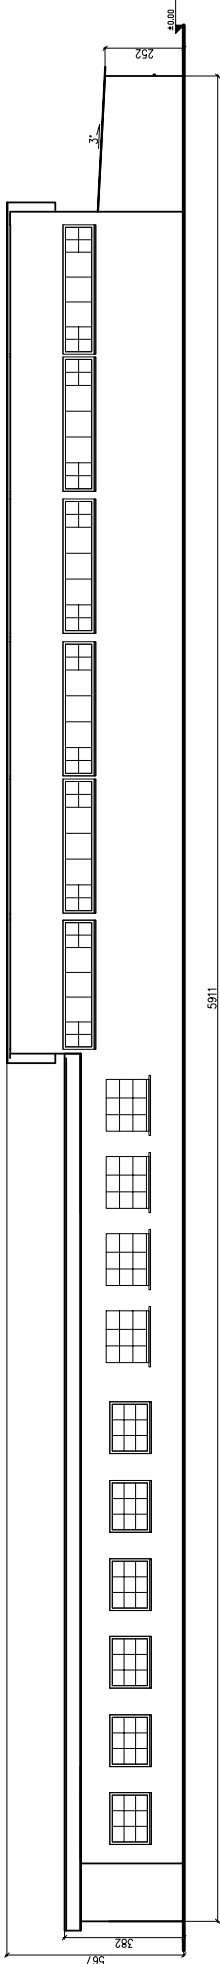

Przekrój B-B

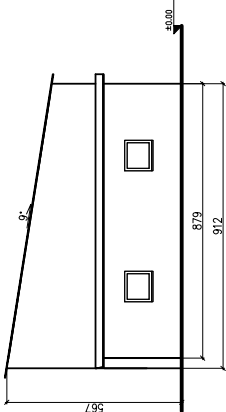

Przekrój D-D

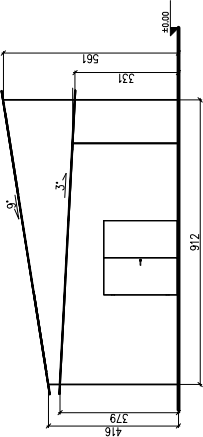

TEMAT:	INWENTARYZACJA ARCHYTEKTONICZNO BUDOWLANA
RYSUJEK:	BUDYNEK WARSZTATOWY NR 3 - RZUTY ELEWACJI
LOKALIZACJA:	47-214 KOMORNO, UL. HARCERSKA 81
INWESTOR:	URZĄD GMINY REŃSKA WIEŚ
BRANŻA:	ARCHYTEKTONICZNO BUDOWLANA
RYŚ:	1:05
OPRACOWANIE:	SKALA: 1:1750/3 DATA: 07.2021
PIOTR STOLARSKI UL. BUD. SŁĄŻY 11ZDOK/11 SPEC. KONSTRUKCYJNO - BUDOWLANA	
PROJEKTANT:	