


okna w wieżyczce prowadzącej na chór
do wymiany (odtworzenia) drewniane w kolorze RAL8003
według opisu jak inne elementy stolarki
(po 4 szt w każdej, razem 8)

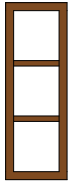

RAL 8003



	Zakład Usług Inwestycyjnych DIM sp. z o.o. K-Koźle, ul. Limanowskiego 1 tel. 4824800		
Inwestor	Rzymskokatolicka Parafia pw Nawiedzenia NMP ul. Kościelna 5, 47-208 Łęczce		
Temat	Projekt robót budowlanych w kościele w Łęczcach		
Obiekt	Kościół parafialny pw. Nawiedzenia NMP 47-208 Łęczce dz. nr 714, obręb Łęczce, jednostka ewid. Reńska Wieś		
Temat rys.	Elewacja południowa		23 maja 2024
Autor	mgr inż. arch. Urszula Jahn Upr.nr53/01/Op		Skala 1:100
Sprawdzający	mgr inż. arch. Izabela Krycińska Upr.nr 77/2001		Rys. nr

okna w wieżyczce prowadzącej na chór
zniszczone do wymiany (odtworzenia)
(po 4 szt w każdej, razem 8)




	Zakład Usług Inwestycyjnych DIM sp. z o.o. K-Koźle, ul. Limanowskiego 1 tel. 4824800		
Inwestor	Rzymskokatolicka Parafia pw Nawiedzenia NMP ul. Kościelna 5, 47-208 Łęczce		
Temat	Projekt robót budowlanych w kościele w Łęczcach		
Obiekt	Kościół parafialny pw. Nawiedzenia NMP 47-208 Łęczce dz. nr 714, obręb Łęczce, jednostka ewid. Reńska Wieś		
Temat rys.	Elewacja płudniowa - inwentaryzacja		23 maja 2024
Autor	mgr inż. arch. Urszula Jahn Upr.nr53/01/Op		Skala 1:100
Sprawdzający	mgr inż. arch. Izabela Krycińska Upr.nr 77/2001		Rys. nr

okna w wieżyczce prowadzącej na chór
zniszczone do wymiany (odtworzenia)
(po 4 szt w każdej, razem 8)



	Zakład Usług Inwestycyjnych DIM sp. z o.o. K-Koźle, ul. Limanowskiego 1 tel. 4824800		
Inwestor	Rzymskokatolicka Parafia pw Nawiedzenia NMP ul. Kościelna 5, 47-208 Łęczce		
Temat	Projekt robót budowlanych w kościele w Łęczcach		
Obiekt	Kościół parafialny pw. Nawiedzenia NMP 47-208 Łęczce dz. nr 714, obręb Łęczce, jednostka ewid. Reńska Wieś		
Temat rys.	Elewacja płudniowa - inwentaryzacja		23 maja 2024
Autor	mgr inż. arch. Urszula Jahn Upr.nr53/01/Op		Skala 1:100
Sprawdzający	mgr inż. arch. Izabela Krycińska Upr.nr 77/2001		Rys. nr

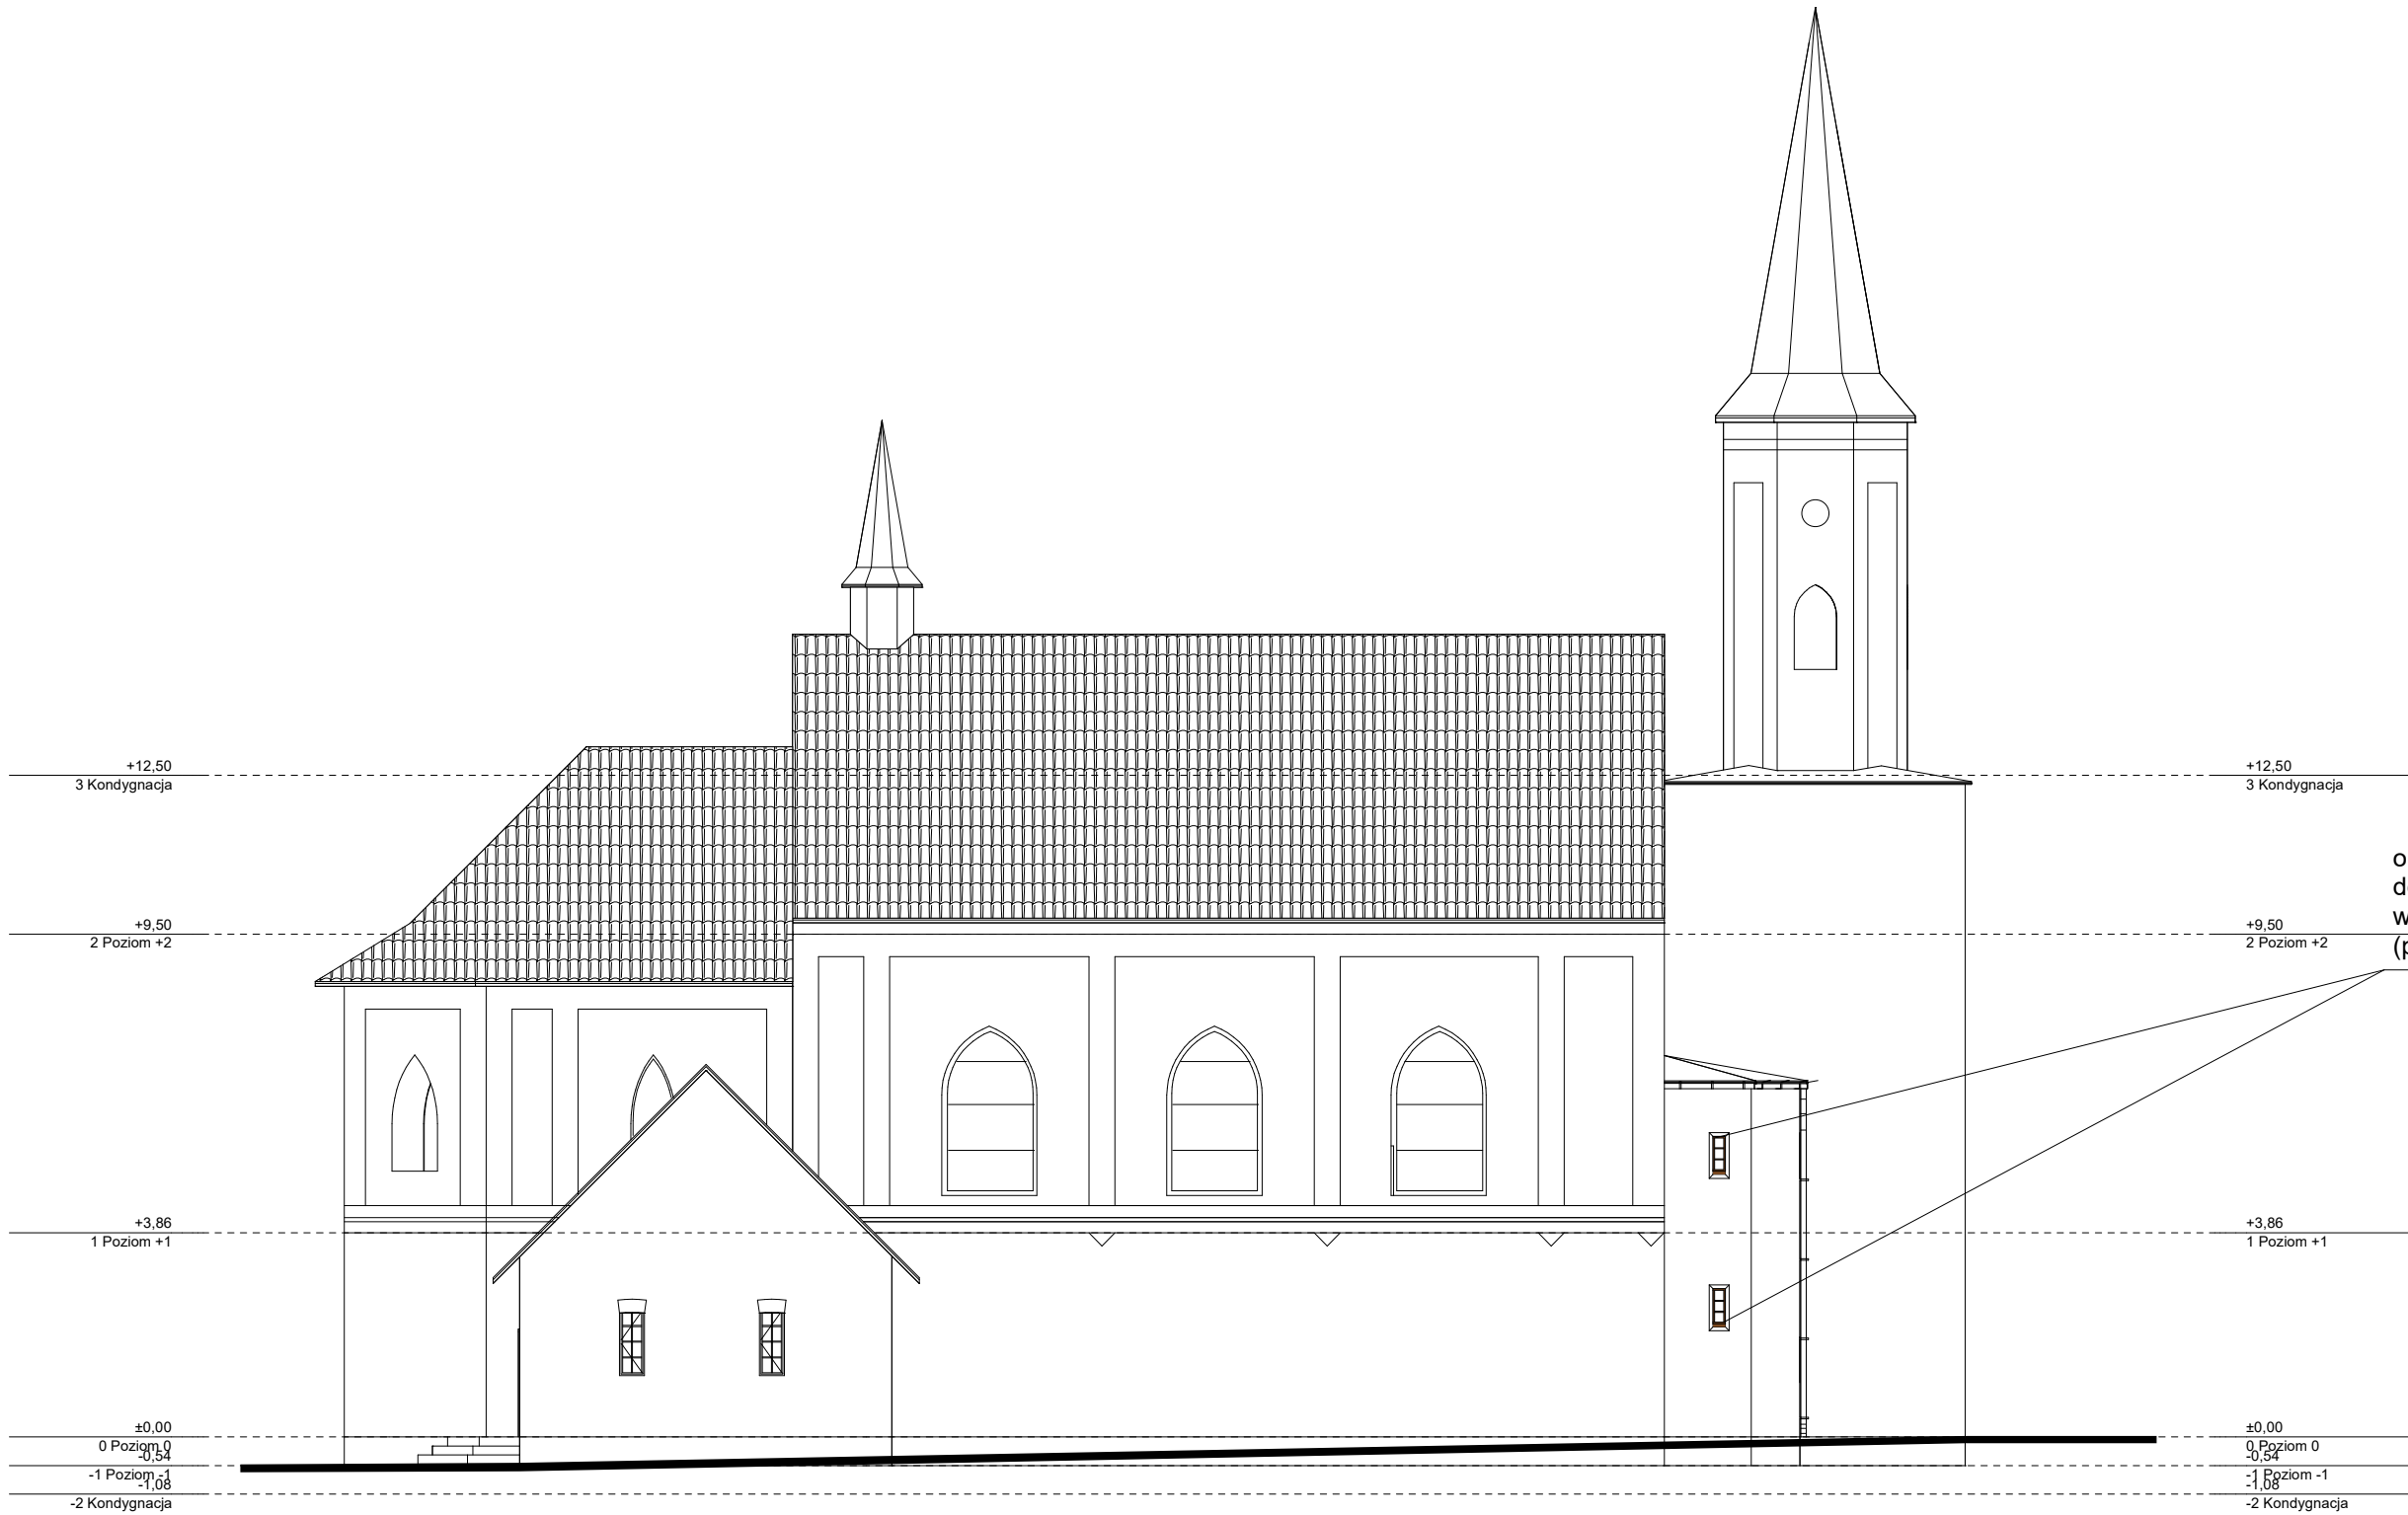

okna w wieżyczce prowadzącej na chór
do wymiany (odtworzenia) drewniane w kolorze RAL8003
według opisu jak inne elementy stolarki
(po 4 szt w każdej, razem 8)



RAL 8003

	Zakład Usług Inwestycyjnych DIM sp. z o.o. K-Koźle, ul. Limanowskiego 1 tel. 4824800		
Inwestor	Rzymskokatolicka Parafia pw Nawiedzenia NMP ul. Kościelna 5, 47-208 Łęczce		
Temat	Projekt robót budowlanych w kościele w Łęczcach		
Obiekt	Kościół parafialny pw. Nawiedzenia NMP 47-208 Łęczce dz. nr 714, obręb Łęczce, jednostka ewid. Reńska Wieś		
Temat rys.	Elewacja północna		23 maja 2024
Autor	mgr inż. arch. Urszula Jahn Upr.nr53/01/Op		Skala 1:100
Sprawdzający	mgr inż. arch. Izabela Krycińska Upr.nr 77/2001		Rys. nr




okna w wieżyczce prowadzącej na chór
zniszczone do wymiany (odtworzenia)
(po 4 szt w każdej, razem 8)

	Zakład Usług Inwestycyjnych DIM sp. z o.o. K-Koźle, ul. Limanowskiego 1 tel. 4824800		
Inwestor	Rzymskokatolicka Parafia pw Nawiedzenia NMP ul. Kościelna 5, 47-208 Łęczce		
Temat	Projekt robót budowlanych w kościele w Łęczcach		
Obiekt	Kościół parafialny pw. Nawiedzenia NMP 47-208 Łęczce dz. nr 714, obręb Łęczce, jednostka ewid. Reńska Wieś		
Temat rys.	Elewacja północna -- inwentaryzacja		23 maja 2024
Autor	mgr inż. arch. Urszula Jahn Upr.nr53/01/Op		Skala 1:100
Sprawdzający	mgr inż. arch. Izabela Krycińska Upr.nr 77/2001		Rys. nr




okna w wieżyczce prowadzącej na chór
zniszczone do wymiany (odtworzenia)
(po 4 szt w każdej, razem 8)

	Zakład Usług Inwestycyjnych DIM sp. z o.o. K-Koźle, ul. Limanowskiego 1 tel. 4824800		
Inwestor	Rzymskokatolicka Parafia pw Nawiedzenia NMP ul. Kościelna 5, 47-208 Łęczce		
Temat	Projekt robót budowlanych w kościele w Łęczcach		
Obiekt	Kościół parafialny pw. Nawiedzenia NMP 47-208 Łęczce dz. nr 714, obręb Łęczce, jednostka ewid. Reńska Wieś		
Temat rys.	Elewacja północna -- inwentaryzacja		23 maja 2024
Autor	mgr inż. arch. Urszula Jahn Upr.nr53/01/Op		Skala 1:100
Sprawdzający	mgr inż. arch. Izabela Krycińska Upr.nr 77/2001		Rys. nr

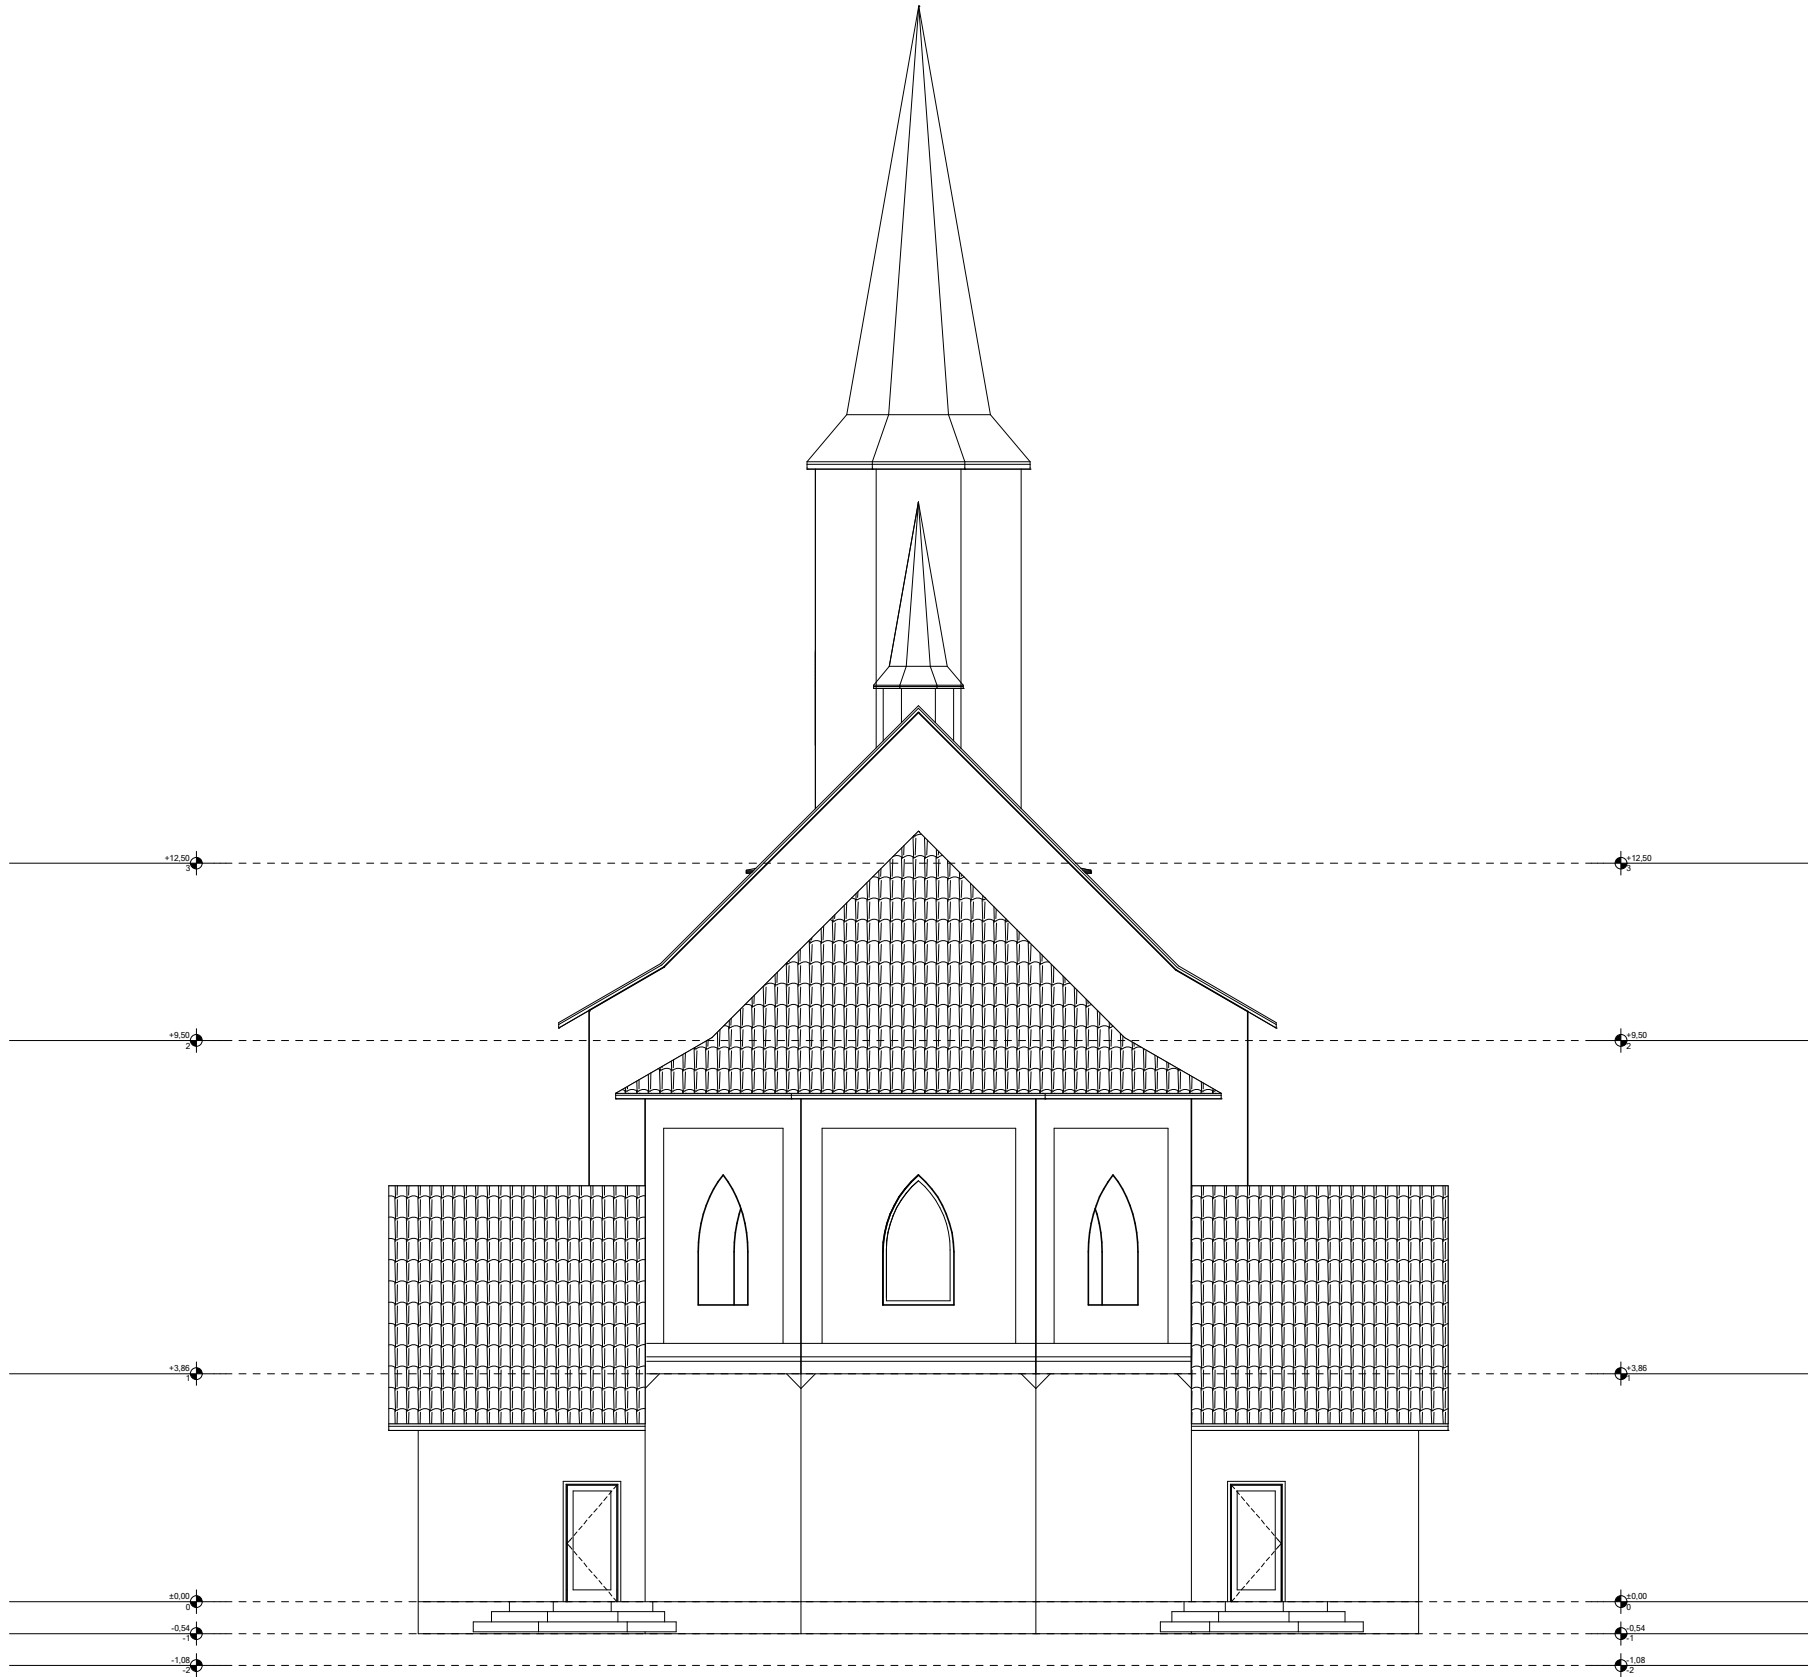


	Zakład Usług Inwestycyjnych DIM sp. z o.o. K-Koźle, ul. Limanowskiego 1 tel. 4824800		
Inwestor	Rzymskokatolicka Parafia pw Nawiedzenia NMP ul. Kościelna 5, 47-208 Łęże		
Temat	Projekt robót budowlanych w kościele w Łęczach		
Obiekt	Kościół parafialny pw. Nawiedzenia NMP 47-208 Łęże dz. nr 714, obręb Łęże, jednostka ewid. Reńska Wieś		
Temat rys.	Elewacja wschodnia - inwentaryzacja	23 maja 2024	
Autor	mgr inż. arch. Urszula Jahn Upr.nr53/01/Op		Skala 1:100
Sprawdzający	mgr inż. arch. Izabela Krycińska Upr.nr 77/2001		Rys. nr

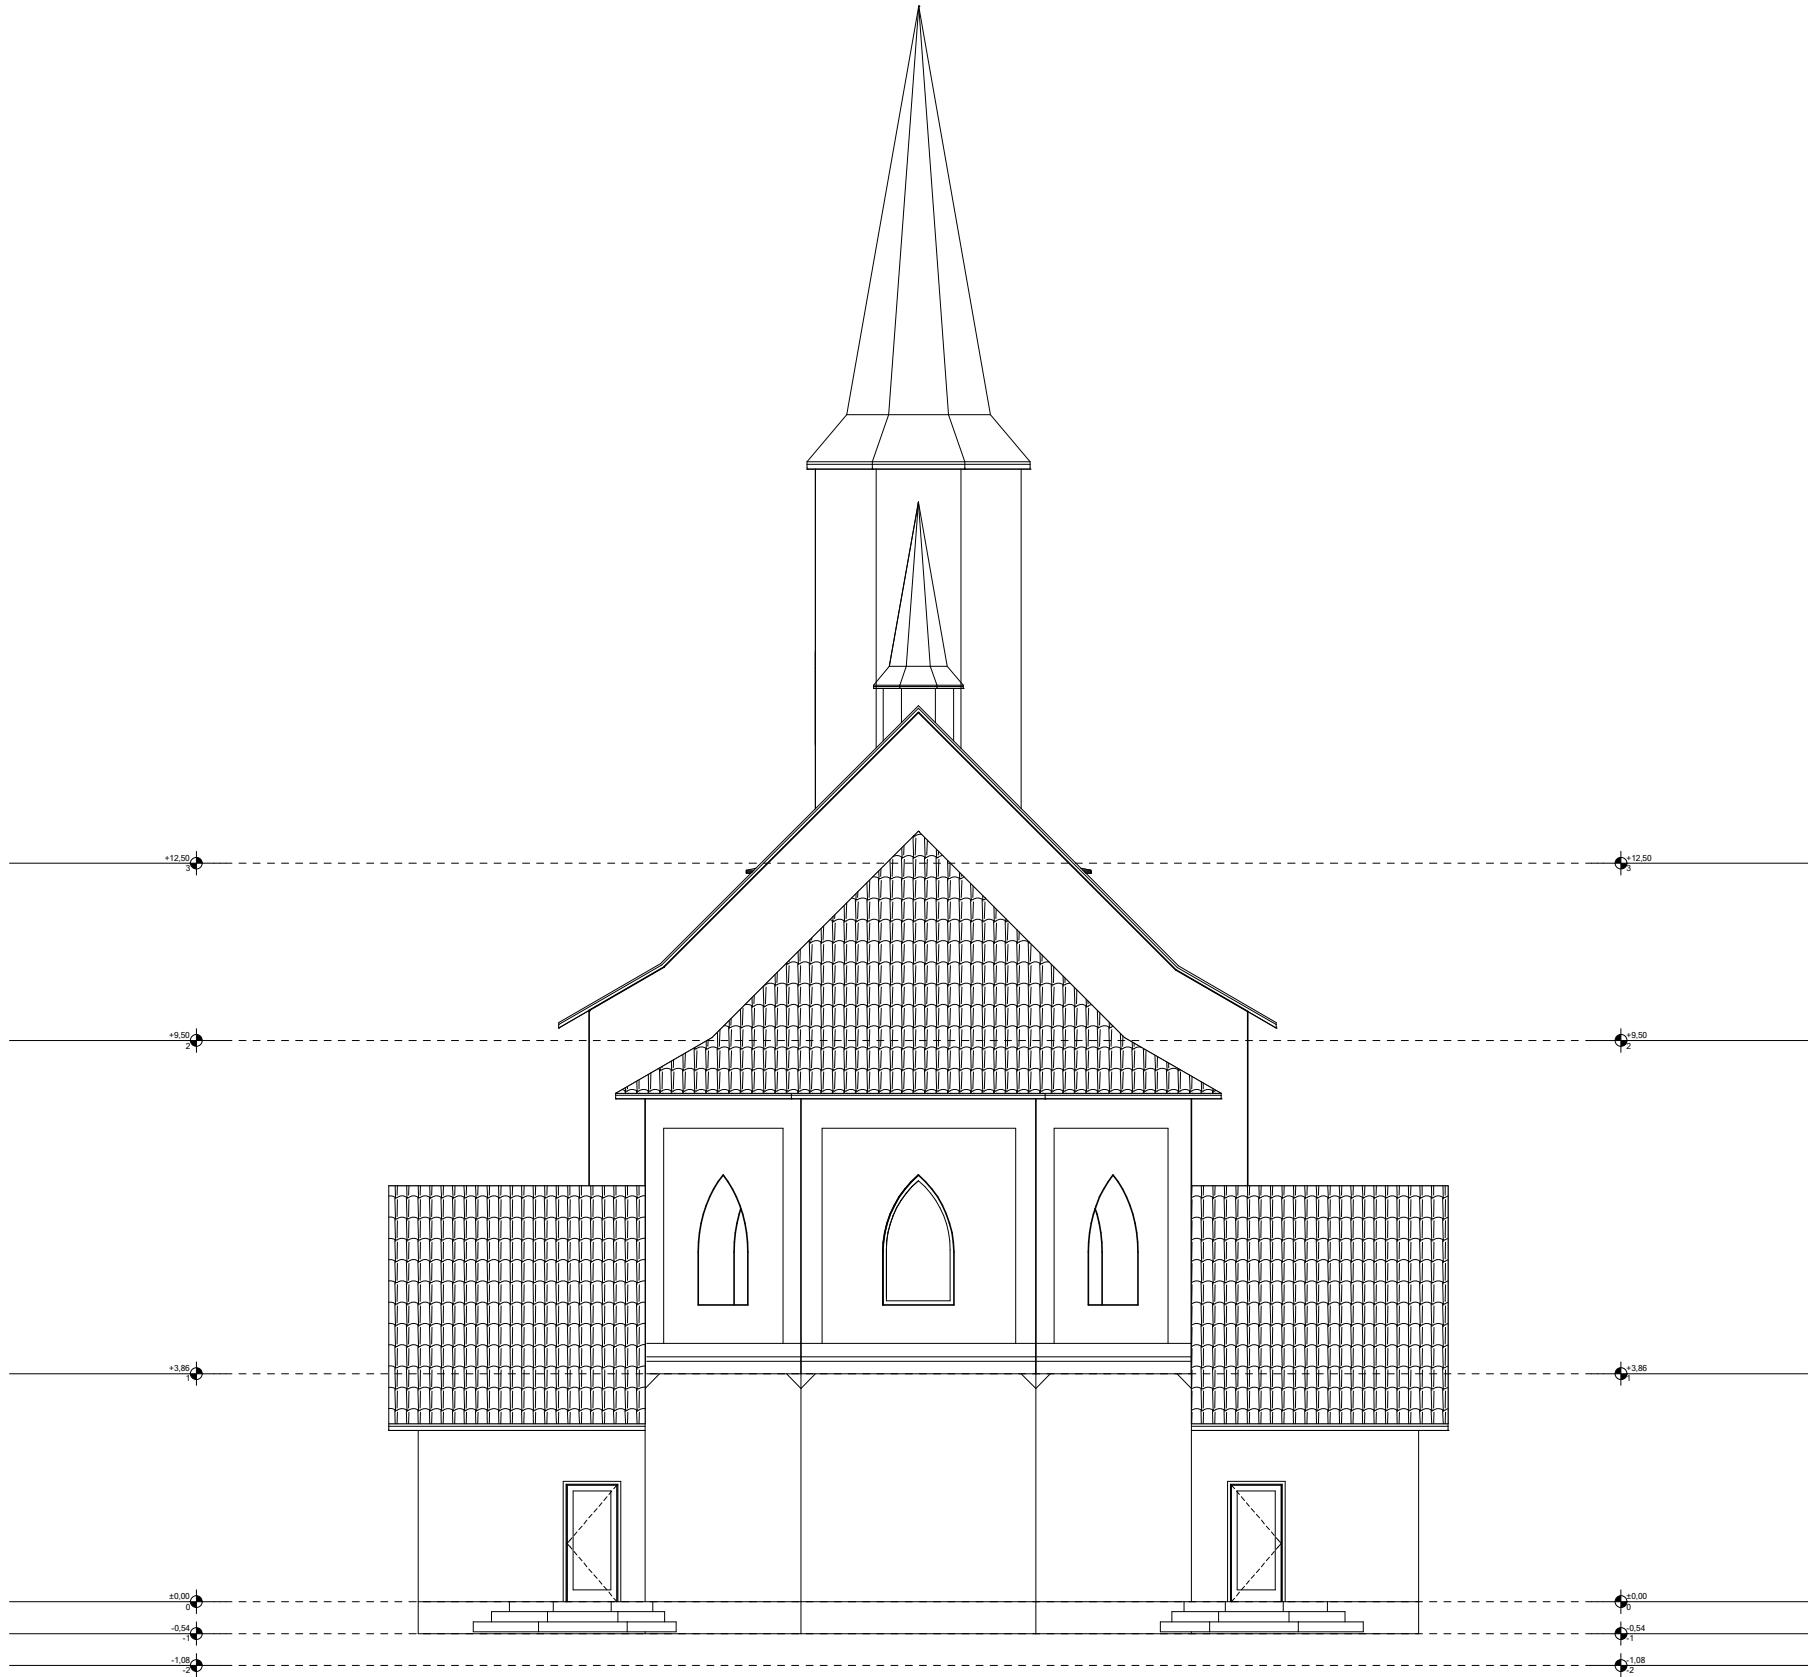


	Zakład Usług Inwestycyjnych DIM sp. z o.o. K-Koźle, ul. Limanowskiego 1 tel. 4824800		
Inwestor	Rzymskokatolicka Parafia pw Nawiedzenia NMP ul. Kościelna 5, 47-208 Łęże		
Temat	Projekt robót budowlanych w kościele w Łęczach		
Obiekt	Kościół parafialny pw. Nawiedzenia NMP 47-208 Łęże dz. nr 714, obręb Łęże, jednostka ewid. Reńska Wieś		
Temat rys.	Elewacja wschodnia - inwentaryzacja	23 maja 2024	
Autor	mgr inż. arch. Urszula Jahn Upr.nr53/01/Op		Skala 1:100
Sprawdzający	mgr inż. arch. Izabela Krycińska Upr.nr 77/2001		Rys. nr


nowe pokrycie daszków z blachy miedzianej
wykonanie według opisu prac konserwatorskich

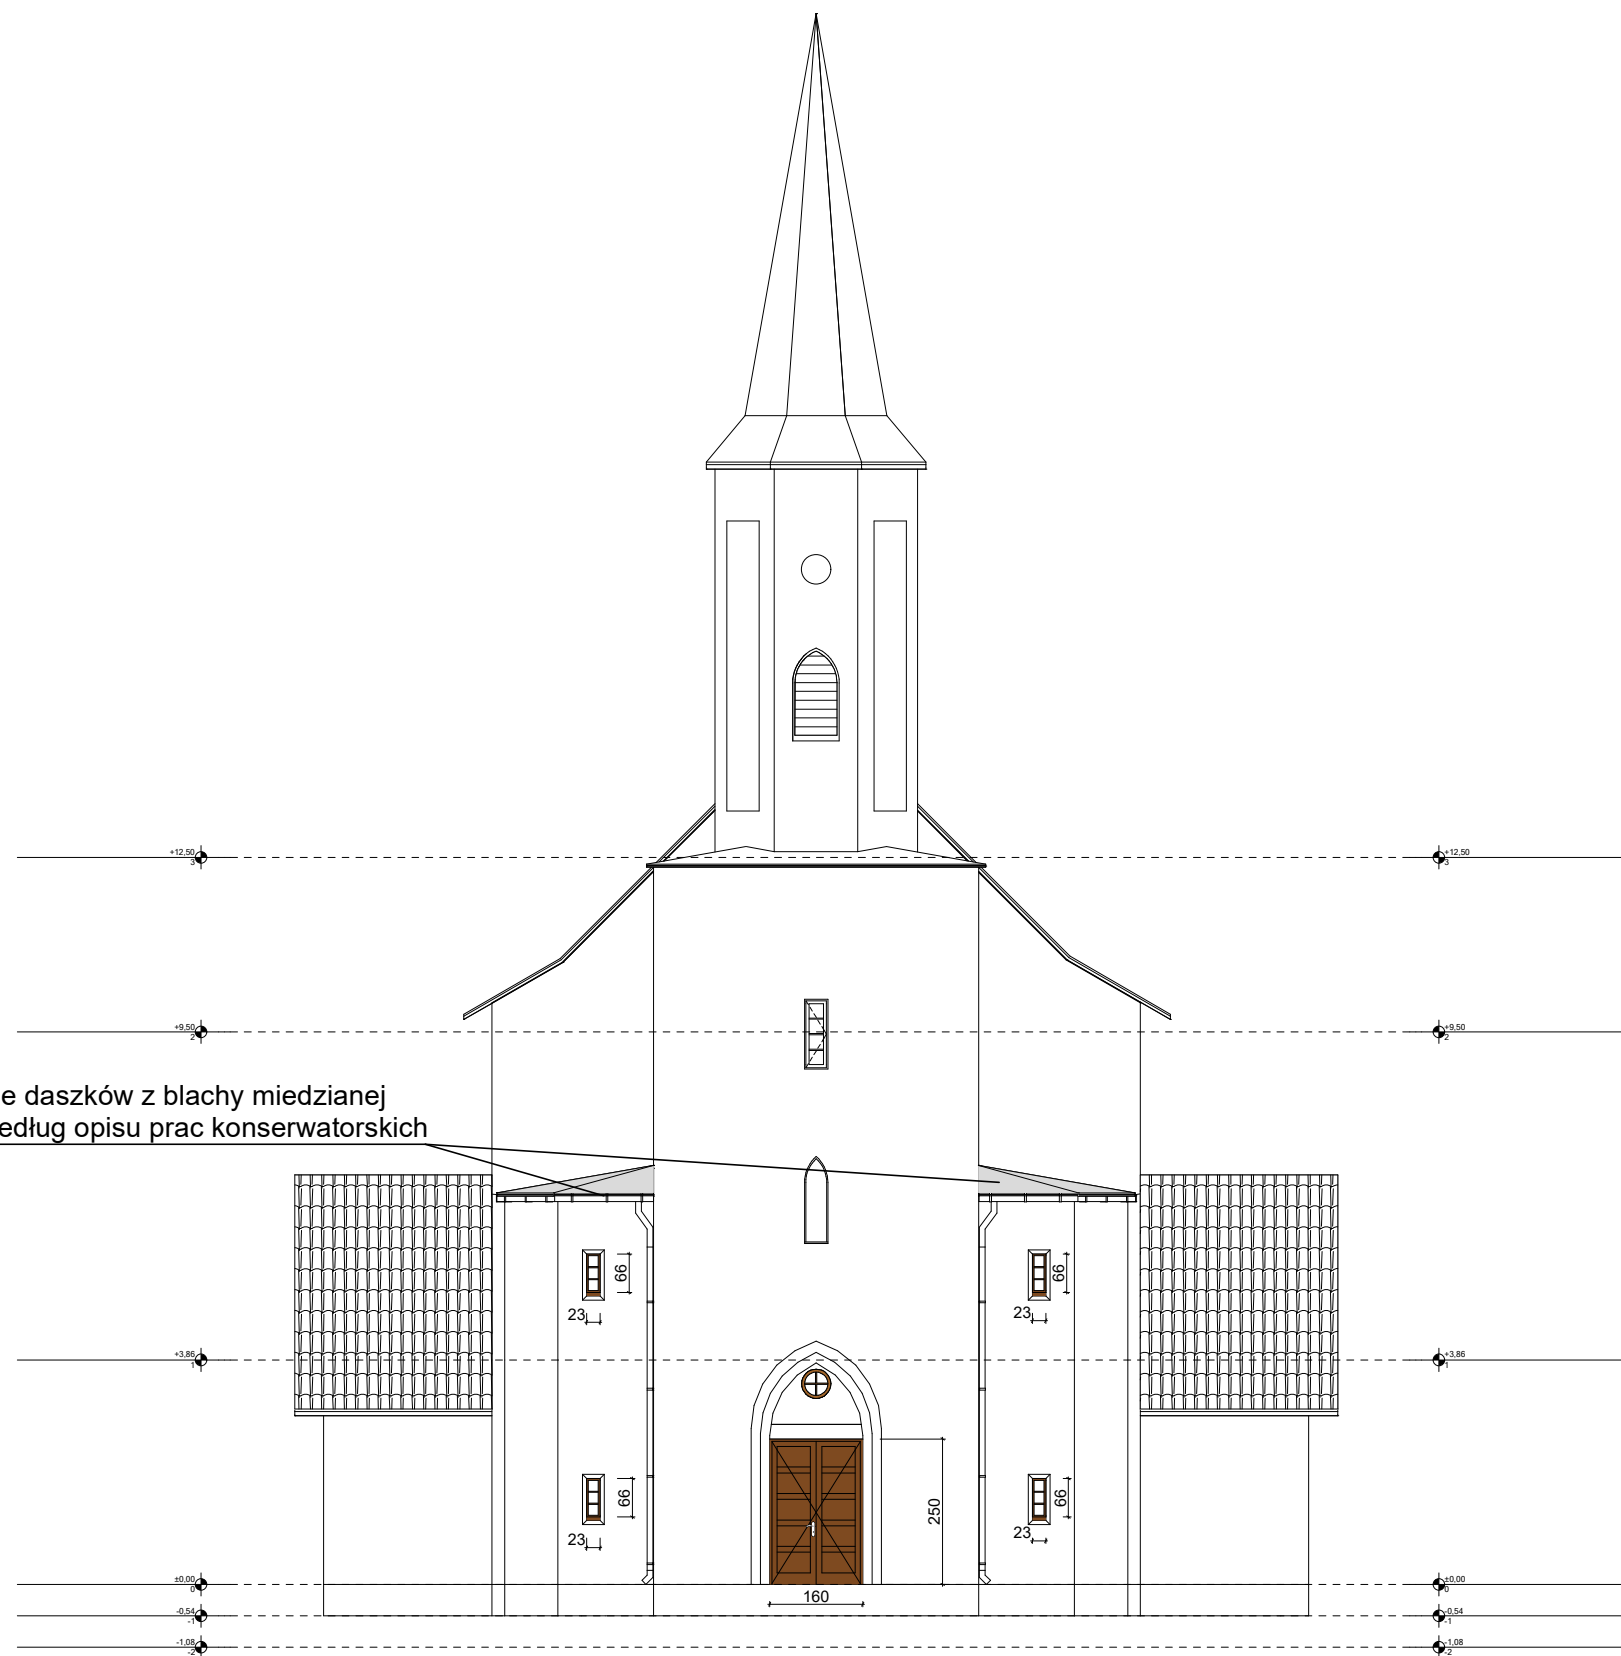

	 Zakład Usług Inwestycyjnych DIM sp. z o.o. K-Koźle, ul. Limanowskiego 1 tel. 4824800		
Inwestor	Rzymskokatolicka Parafia pw Nawiedzenia NMP ul. Kościelna 5, 47-208 Łęże		
Temat	Projekt robót budowlanych w kościele w Łęczach		
Obiekt	Kościół parafialny pw. Nawiedzenia NMP 47-208 Łęże dz. nr 714, obręb Łęże, jednostka ewid. Reńska Wieś		
Temat rys.	Elewacja zachodnia		23 maja 2024
Autor	mgr inż. arch. Urszula Jahn Upr.nr53/01/Op		Skala 1:100
Sprawdzający	mgr inż. arch. Izabela Krycińska Upr.nr 77/2001		Rys. nr

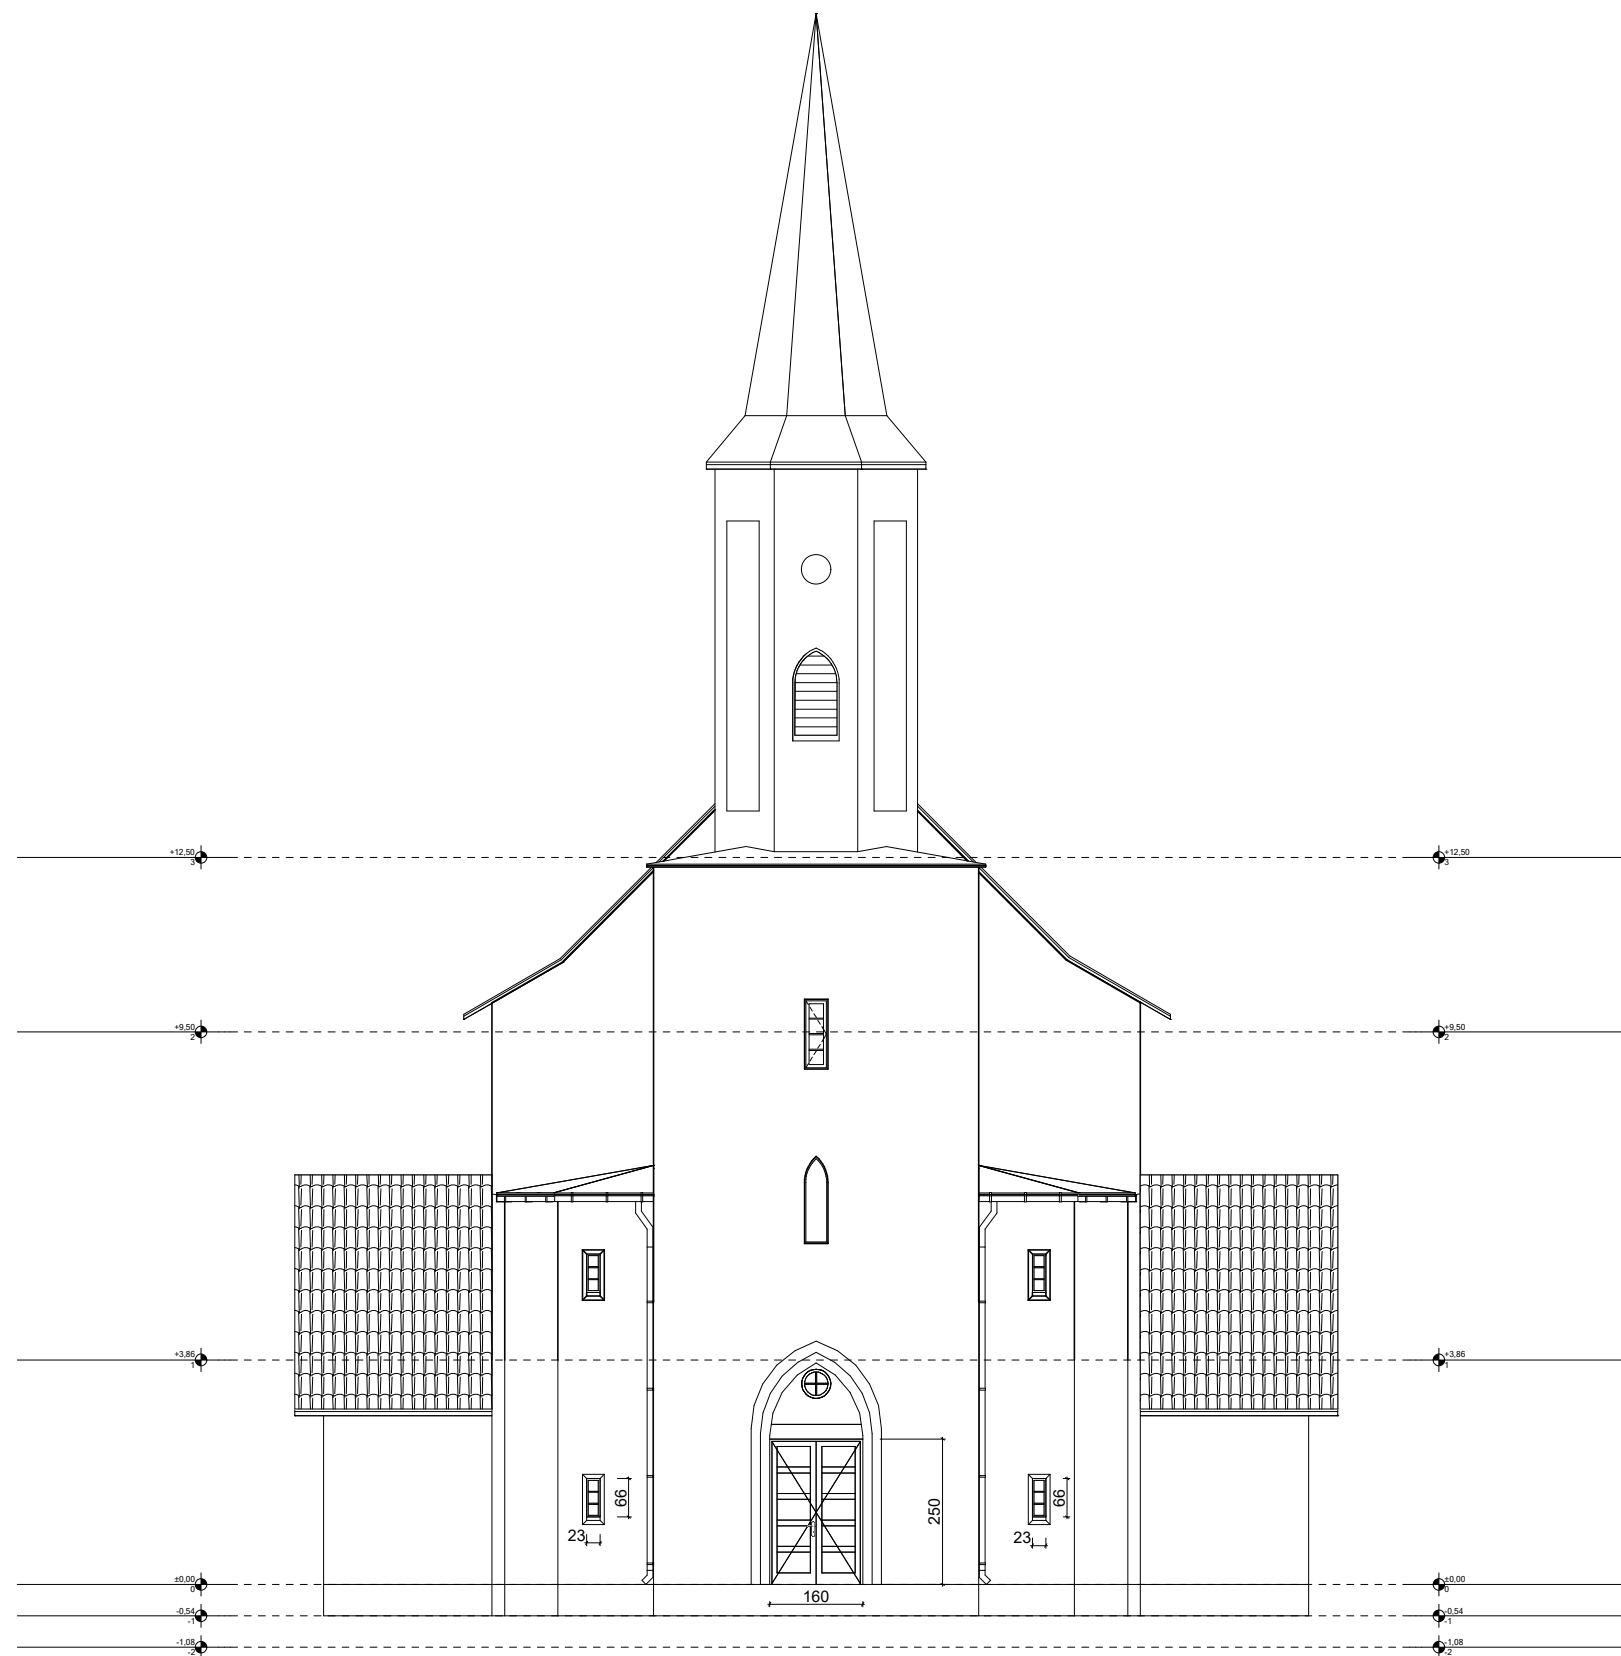


	Zakład Usług Inwestycyjnych DIM sp. z o.o. K-Koźle, ul. Limanowskiego 1 tel. 4824800		
Inwestor	Rzymskokatolicka Parafia pw Nawiedzenia NMP ul. Kościelna 5, 47-208 Łęczce		
Temat	Projekt robót budowlanych w kościele w Łęczcach		
Obiekt	Kościół parafialny pw. Nawiedzenia NMP 47-208 Łęczce dz. nr 714, obręb Łęczce, jednostka ewid. Reńska Wieś		
Temat rys.	Elewacja zachodnia - inwentaryzacja		23 maja 2024
Autor	mgr inż. arch. Urszula Jahn Upr.nr53/01/Op		Skala 1:100
Sprawdzający	mgr inż. arch. Izabela Krycińska Upr.nr 77/2001		Rys. nr

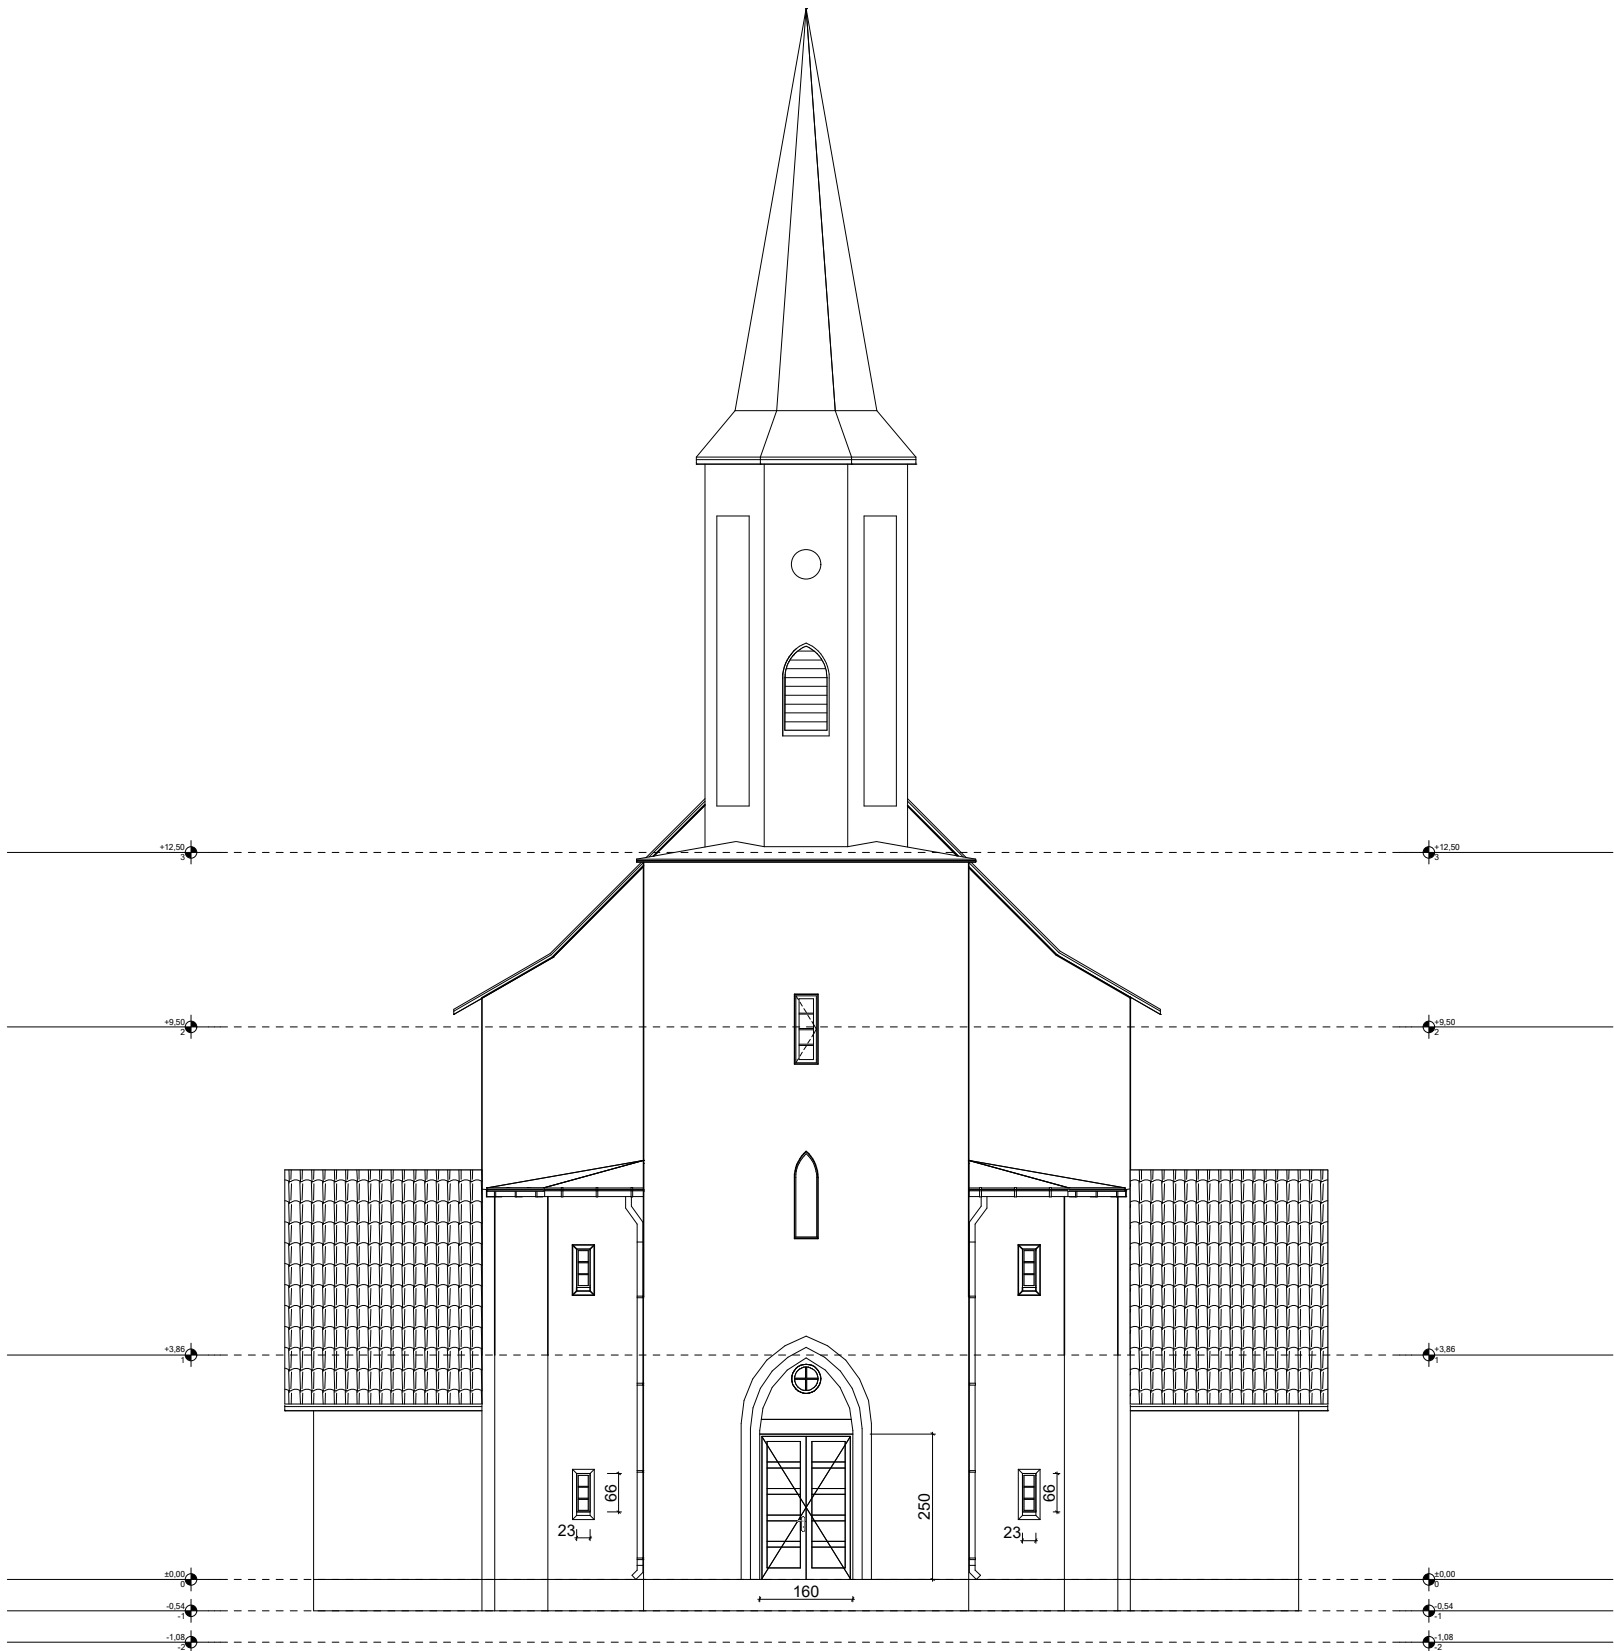

	Zakład Usług Inwestycyjnych DIM sp. z o.o. K-Koźle, ul. Limanowskiego 1 tel. 4824800		
Inwestor	Rzymskokatolicka Parafia pw Nawiedzenia NMP ul. Kościelna 5, 47-208 Łęczce		
Temat	Projekt robót budowlanych w kościele w Łęczcach		
Obiekt	Kościół parafialny pw. Nawiedzenia NMP 47-208 Łęczce dz. nr 714, obręb Łęczce, jednostka ewid. Reńska Wieś		
Temat rys.	Elewacja zachodnia - inwentaryzacja		23 maja 2024
Autor	mgr inż. arch. Urszula Jahn Upr.nr53/01/Op		Skala 1:100
Sprawdzający	mgr inż. arch. Izabela Krycińska Upr.nr 77/2001		Rys. nr


Projektowana krata ozdobna, kuta
na kątach zawiasach
zamykająca wejścia na klatki schodowe
(w miejscu istniejących do usunięcia),
w kolorze czarnym
(2 szt)

skala 1:25

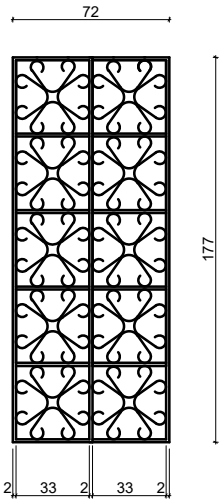


wykonanie nowego tynku w kruchcie kościoła oraz pomalowanie
(według opisu programu prac konserwatorskich)

powierzchnia ścian kruchty : 50m2

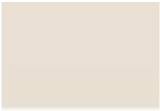


KOLOR KB109
według wzornika
FARBwerk firmy KABE

	Zakład Usług Inwestycyjnych DIM sp. z o.o. K-Koźle, ul. Limanowskiego 1 tel. 4824800		
Inwestor	Rzymskokatolicka Parafia pw Nawiedzenia NMP ul. Kościelna 5, 47-208 Łęczce		
Temat	Projekt robót budowlanych w kościele w Łęczcach		
Obiekt	Kościół parafialny pw. Nawiedzenia NMP 47-208 Łęczce dz. nr 714, obręb Łęczce, jednostka ewid. Reńska Wieś		
Temat rys.	Przekrój A-01		23 maja 2024
Autor	mgr inż. arch. Urszula Jahn Upr.nr53/01/Op		Skala 1:100
Sprawdzający	mgr inż. arch. Izabela Krycińska Upr.nr 77/2001		Rys. nr

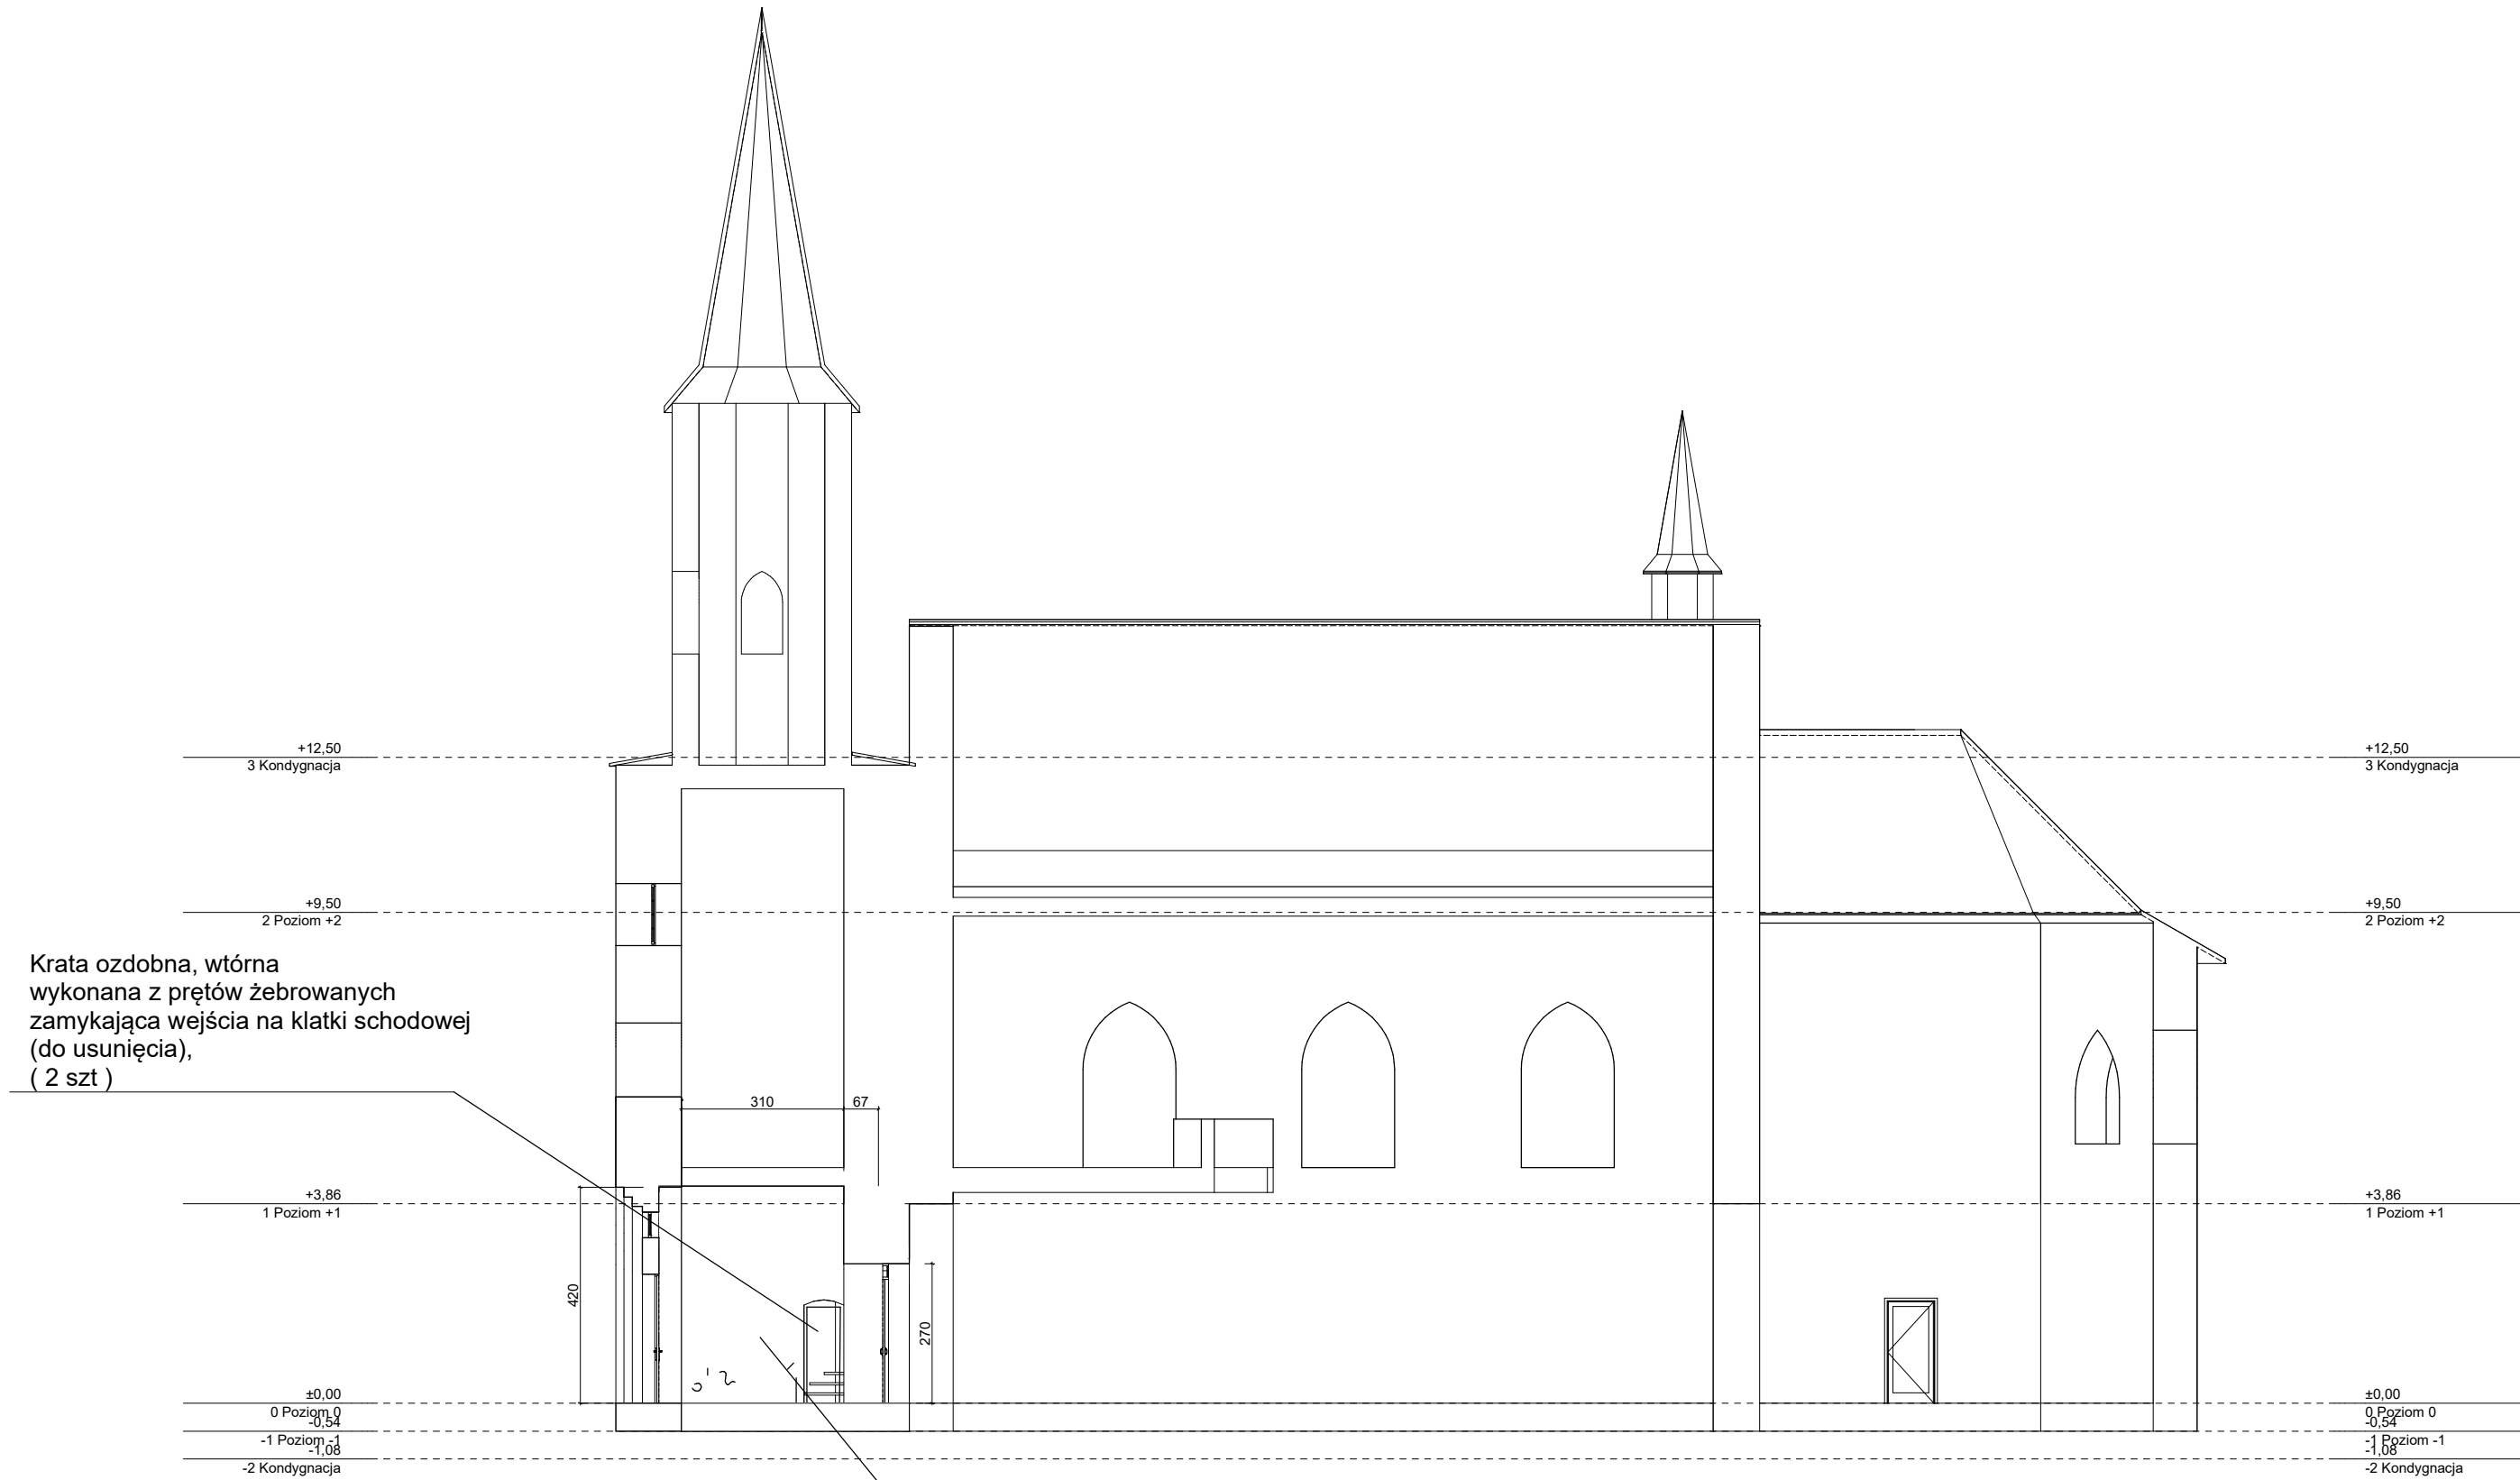




	Zakład Usług Inwestycyjnych DIM sp. z o.o. K-Koźle, ul. Limanowskiego 1 tel. 4824800		
Inwestor	Rzymskokatolicka Parafia pw Nawiedzenia NMP ul. Kościelna 5, 47-208 Łęczce		
Temat	Projekt robót budowlanych w kościele w Łęczcach		
Obiekt	Kościół parafialny pw. Nawiedzenia NMP 47-208 Łęczce dz. nr 714, obręb Łęczce, jednostka ewid. Reńska Wieś		
Temat rys.	Przekrój A-01- inwentaryzacja		23 maja 2024
Autor	mgr inż. arch. Urszula Jahn Upr.nr53/01/Op		Skala 1:100
Sprawdzający	mgr inż. arch. Izabela Krycińska Upr.nr 77/2001		Rys. nr

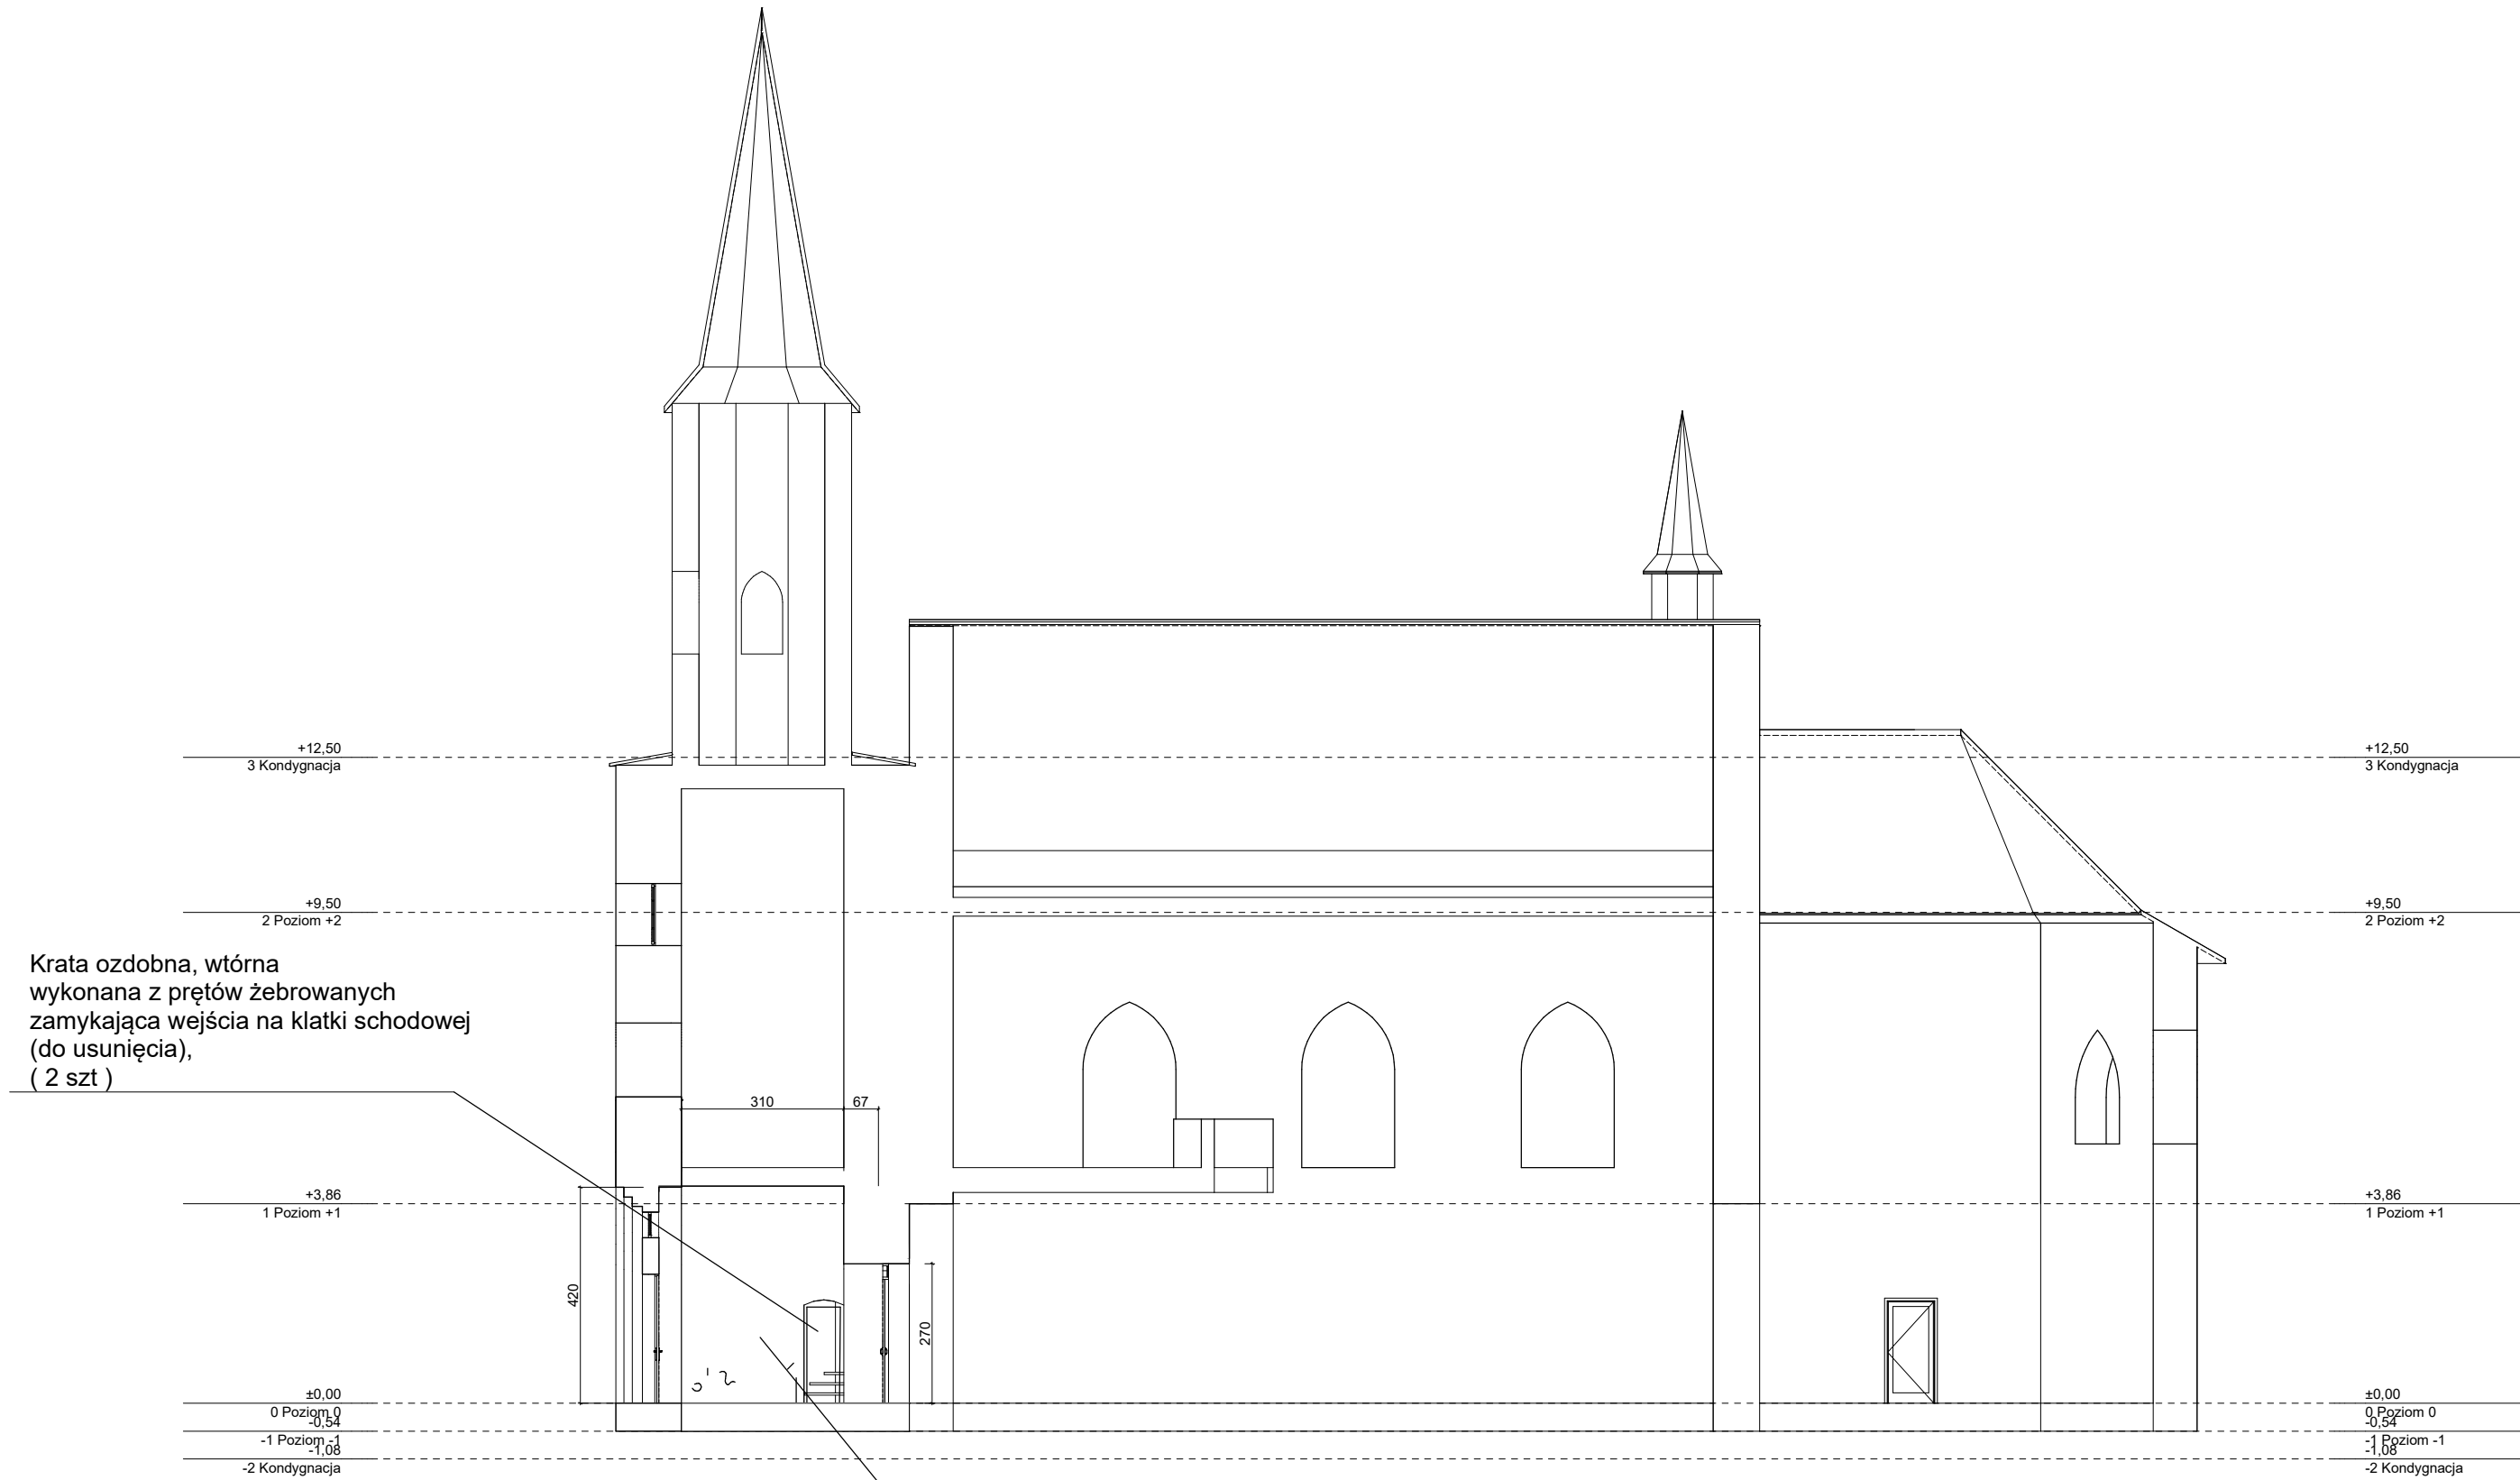

	Zakład Usług Inwestycyjnych DIM sp. z o.o. K-Koźle, ul. Limanowskiego 1 tel. 4824800		
Inwestor	Rzymskokatolicka Parafia pw Nawiedzenia NMP ul. Kościelna 5, 47-208 Łęczce		
Temat	Projekt robót budowlanych w kościele w Łęczcach		
Obiekt	Kościół parafialny pw. Nawiedzenia NMP 47-208 Łęczce dz. nr 714, obręb Łęczce, jednostka ewid. Reńska Wieś		
Temat rys.	Przekrój A-01- inwentaryzacja		23 maja 2024
Autor	mgr inż. arch. Urszula Jahn Upr.nr53/01/Op		Skala 1:100
Sprawdzający	mgr inż. arch. Izabela Krycińska Upr.nr 77/2001		Rys. nr

Drzwi zewnętrzne prowadzące
do przedsionka kościoła
do renowacji : drewniane w kolorze RAL8003
według opisu jak inne elementy stolarki
(1 szt)

skala 1:25

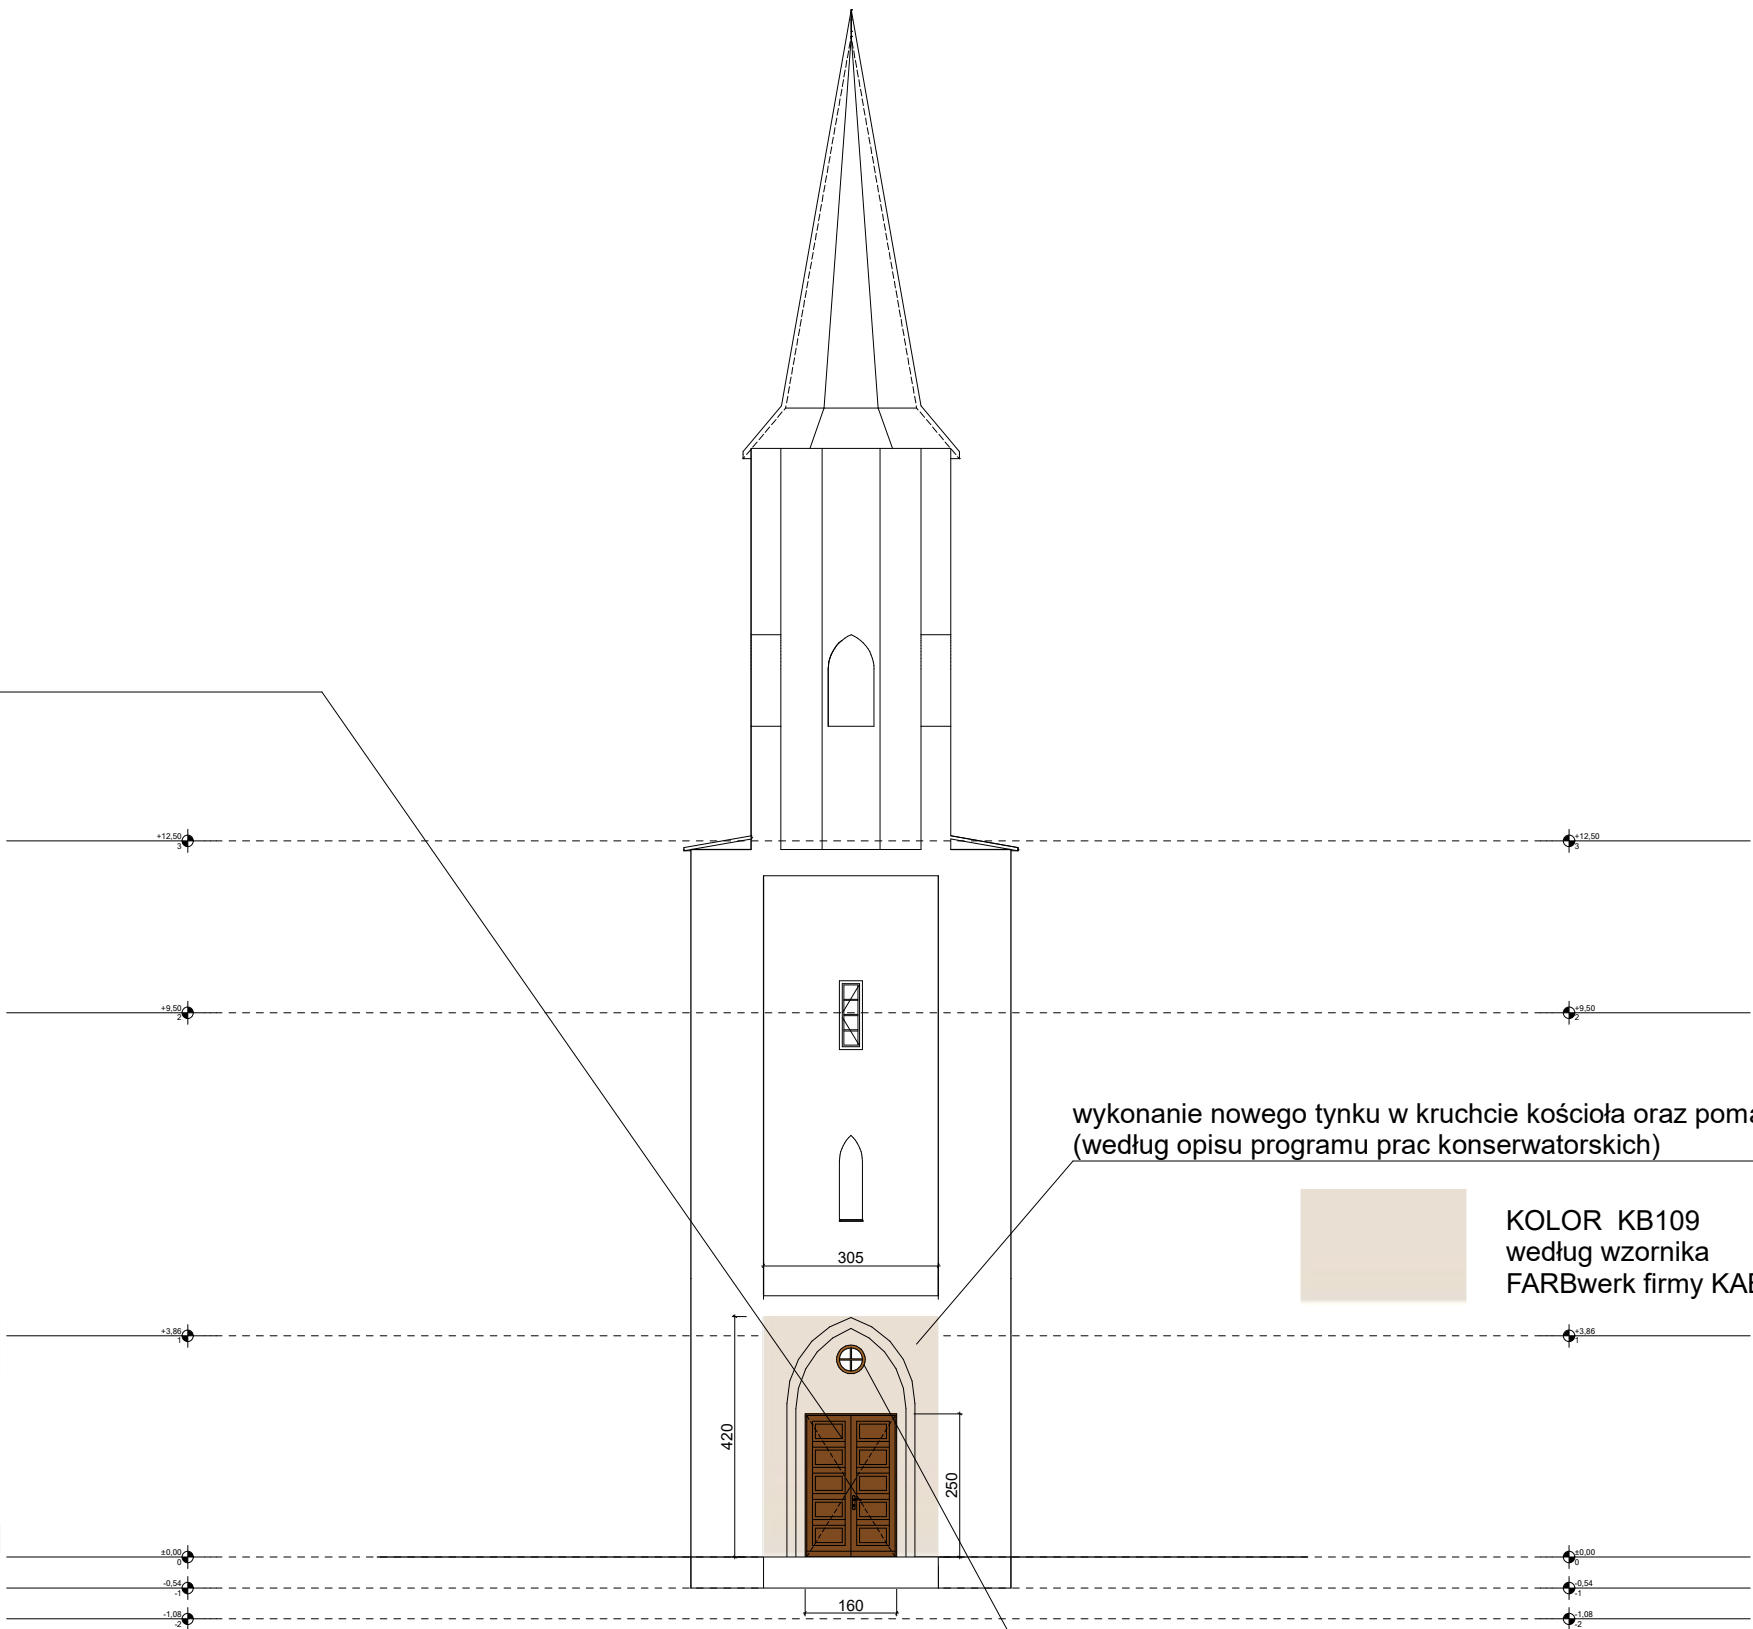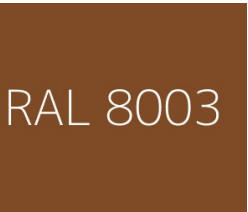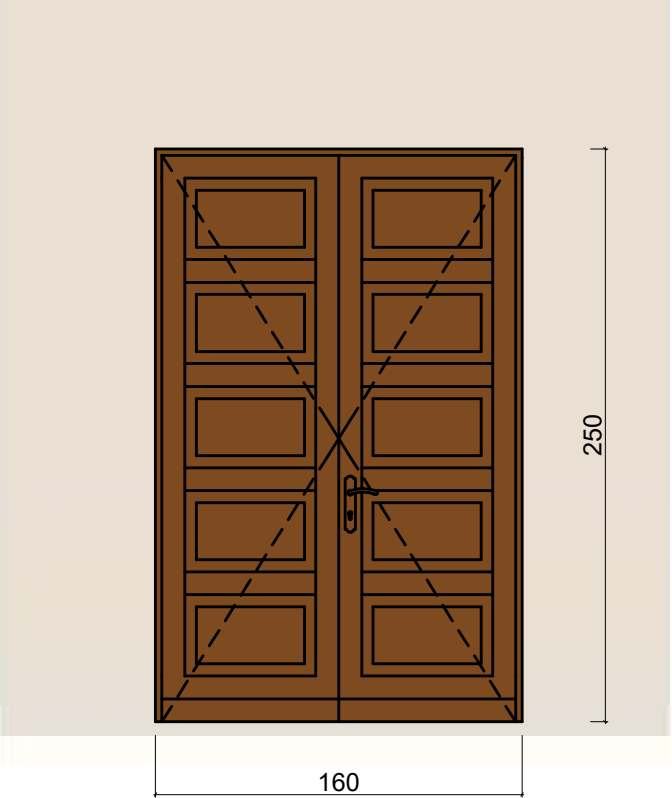


wykonanie nowego tynku w kruchcie kościoła oraz pomalowanie
(według opisu programu prac konserwatorskich)




KOLOR KB109
według wzornika
FARBwerk firmy KABE

skala 1:25

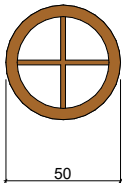


okno okrągłe nad drzwiami wejściowymi
do wymiany (odtworzenia) drewniane w kolorze RAL8003
według opisu (1 szt)

	Zakład Usług Inwestycyjnych DIM sp. z o.o. K-Koźle, ul. Limanowskiego 1 tel. 4824800		
Inwestor	Rzymskokatolicka Parafia pw Nawiedzenia NMP ul. Kościelna 5, 47-208 Łęczce		
Temat	Projekt robót budowlanych w kościele w Łęczcach		
Obiekt	Kościół parafialny pw. Nawiedzenia NMP 47-208 Łęczce dz. nr 714, obręb Łęczce, jednostka ewid. Reńska Wieś		
Temat rys.	Przekrój A-02		23 maja 2024
Autor	mgr inż. arch. Urszula Jahn Upr.nr53/01/Op		Skala 1:100
Sprawdzający	mgr inż. arch. Izabela Krycińska Upr.nr 77/2001		Rys. nr

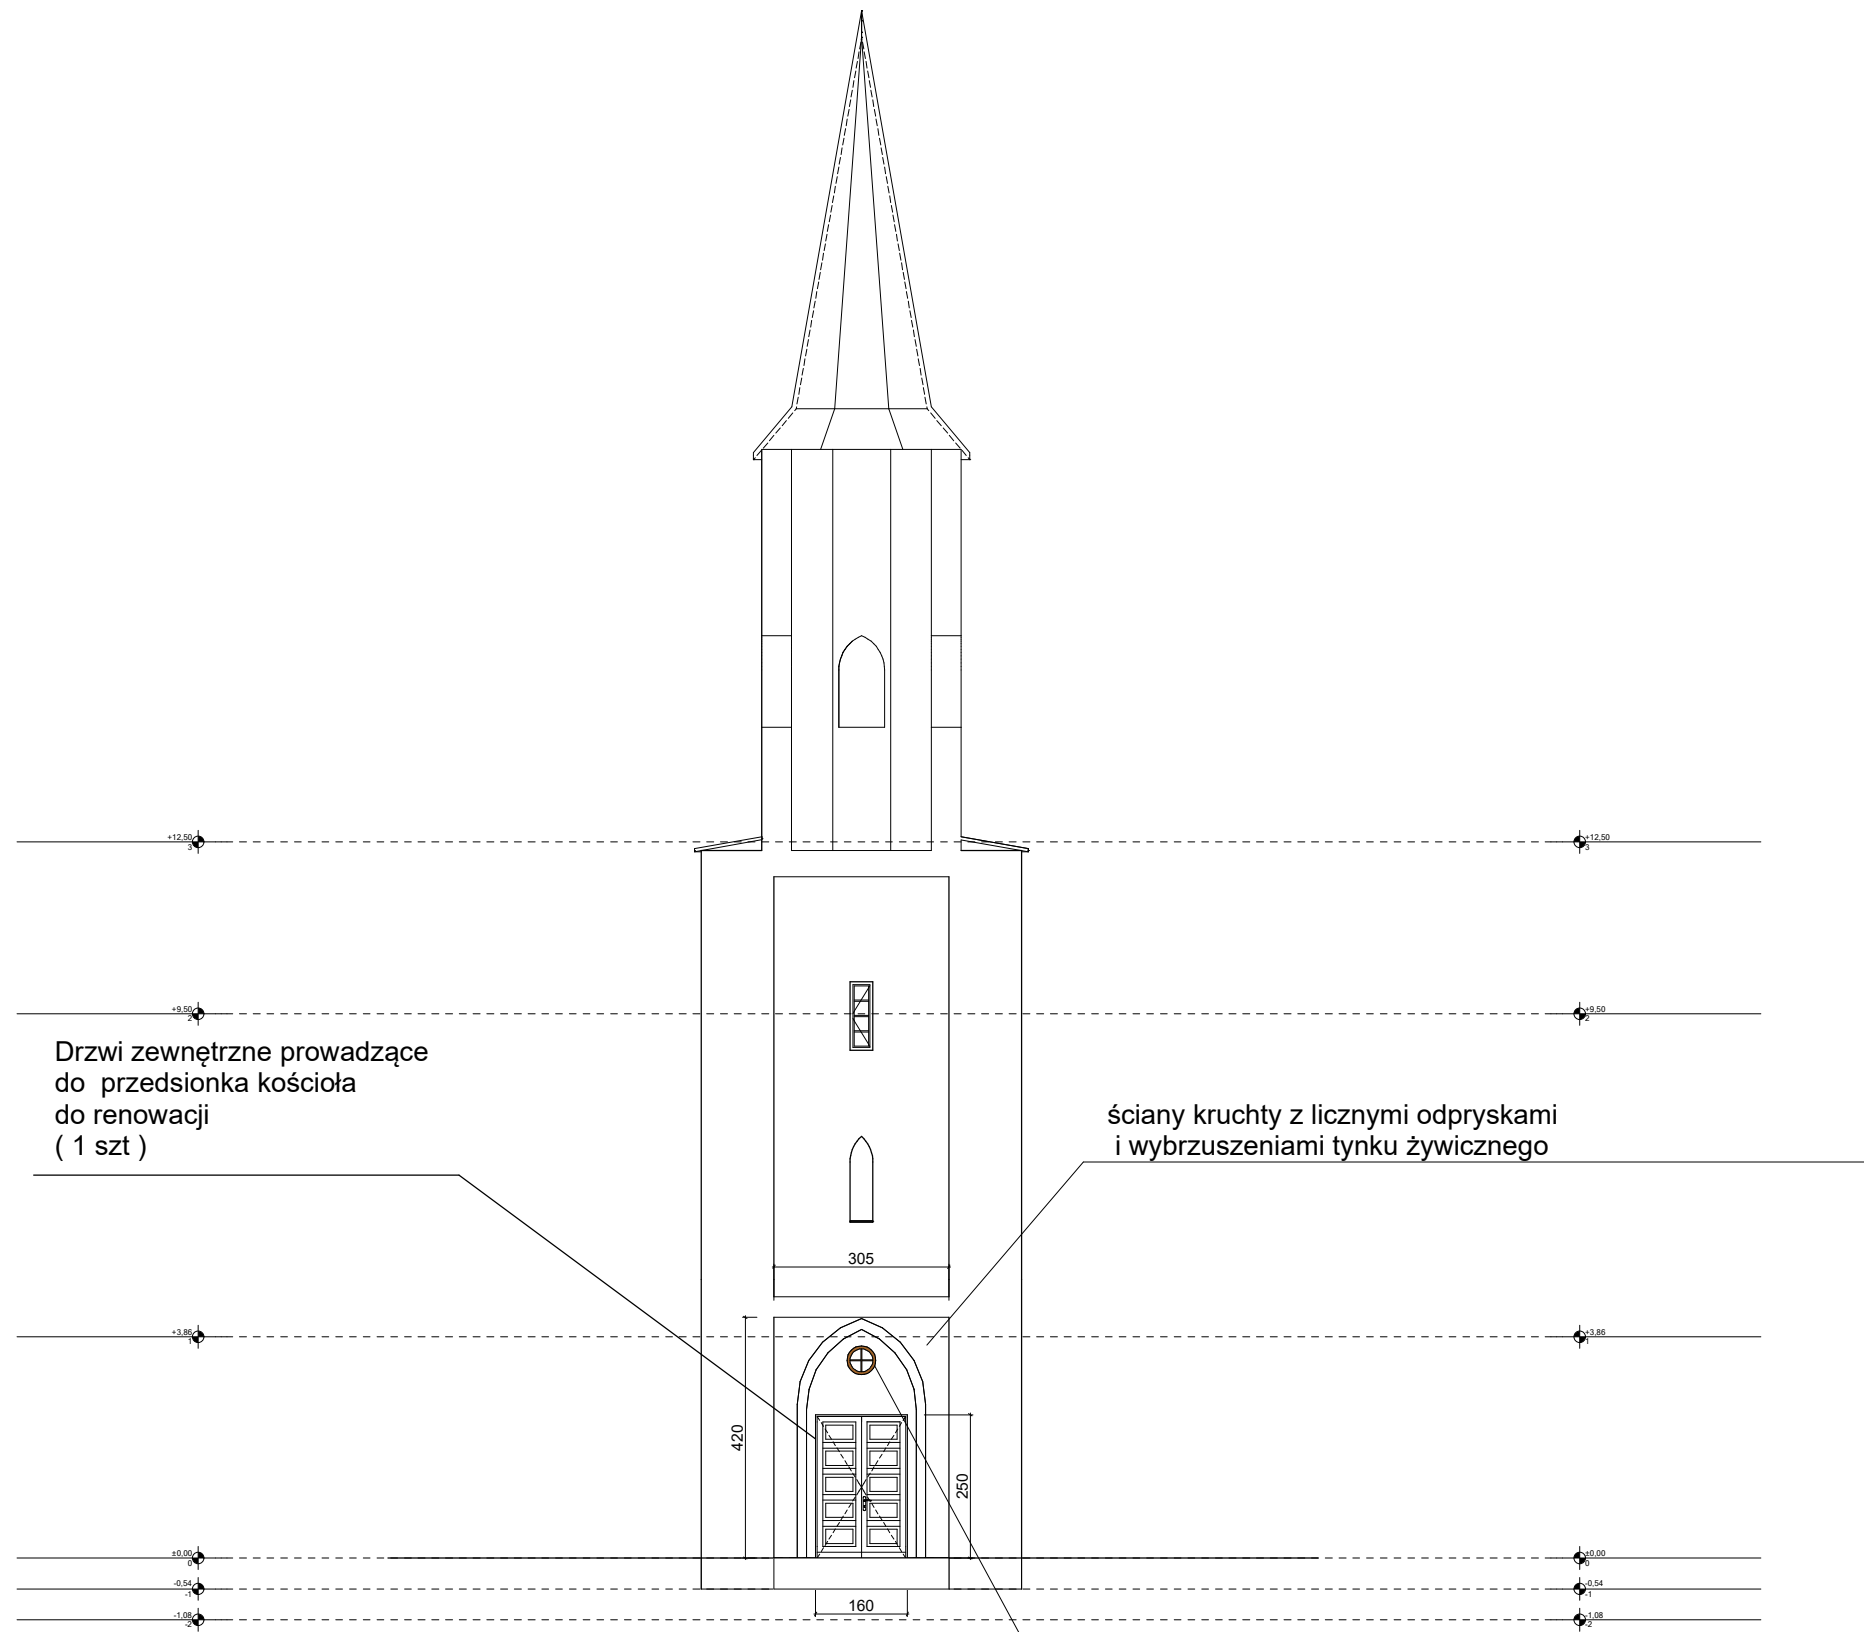

okno okrągłe nad drzwiami wejściowymi
zniszczone nadające się do wymiany (odtworzenia)
(1 szt)



	Zakład Usług Inwestycyjnych DIM sp. z o.o. K-Koźle, ul. Limanowskiego 1 tel. 4824800		
Inwestor	Rzymskokatolicka Parafia pw Nawiedzenia NMP ul. Kościelna 5, 47-208 Łęczce		
Temat	Projekt robót budowlanych w kościele w Łęczcach		
Obiekt	Kościół parafialny pw. Nawiedzenia NMP 47-208 Łęczce dz. nr 714, obręb Łęczce, jednostka ewid. Reńska Wieś		
Temat rys.	Przekrój A-02 - inwentaryzacja		23 maja 2024
Autor	mgr inż. arch. Urszula Jahn Upr.nr53/01/Op		Skala 1:100
Sprawdzający	mgr inż. arch. Izabela Krycińska Upr.nr 77/2001		Rys. nr

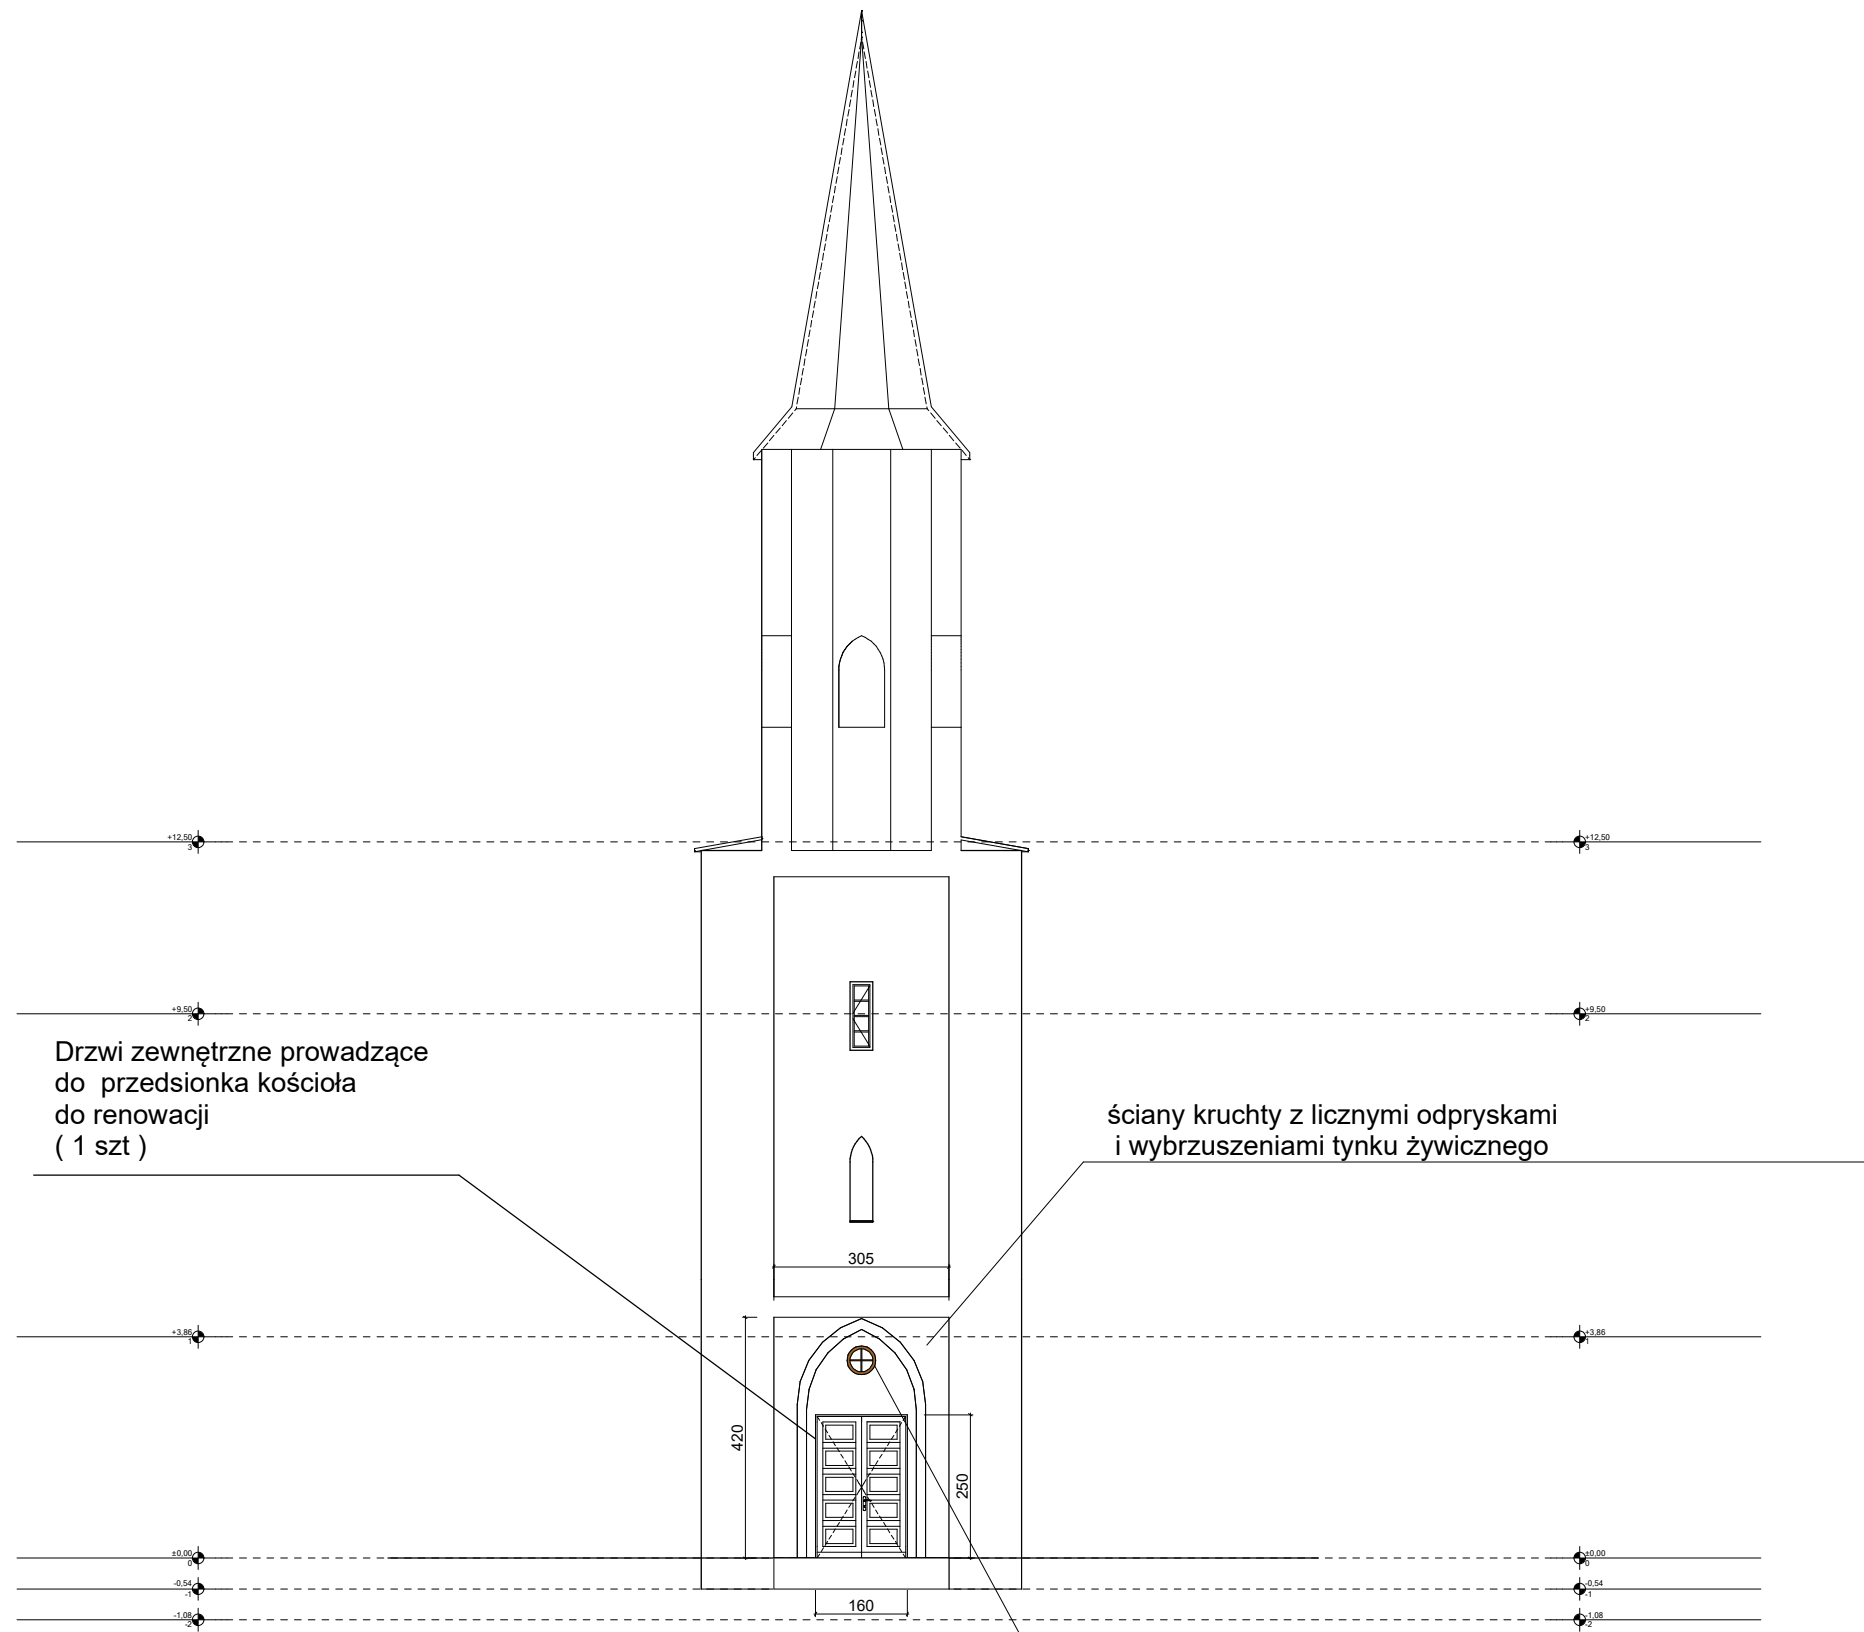

okno okrągłe nad drzwiami wejściowymi
zniszczone nadające się do wymiany (odtworzenia)
(1 szt)


	Zakład Usług Inwestycyjnych DIM sp. z o.o. K-Koźle, ul. Limanowskiego 1 tel. 4824800		
Inwestor	Rzymskokatolicka Parafia pw Nawiedzenia NMP ul. Kościelna 5, 47-208 Łęczce		
Temat	Projekt robót budowlanych w kościele w Łęczcach		
Obiekt	Kościół parafialny pw. Nawiedzenia NMP 47-208 Łęczce dz. nr 714, obręb Łęczce, jednostka ewid. Reńska Wieś		
Temat rys.	Przekrój A-02 - inwentaryzacja		23 maja 2024
Autor	mgr inż. arch. Urszula Jahn Upr.nr53/01/Op		Skala 1:100
Sprawdzający	mgr inż. arch. Izabela Krycińska Upr.nr 77/2001		Rys. nr

kolor stolarki okiennej, drzwiowej oraz
schodów drewnianych w wieżach
mieszczących klatki schodowe
brązowy RAL 8003

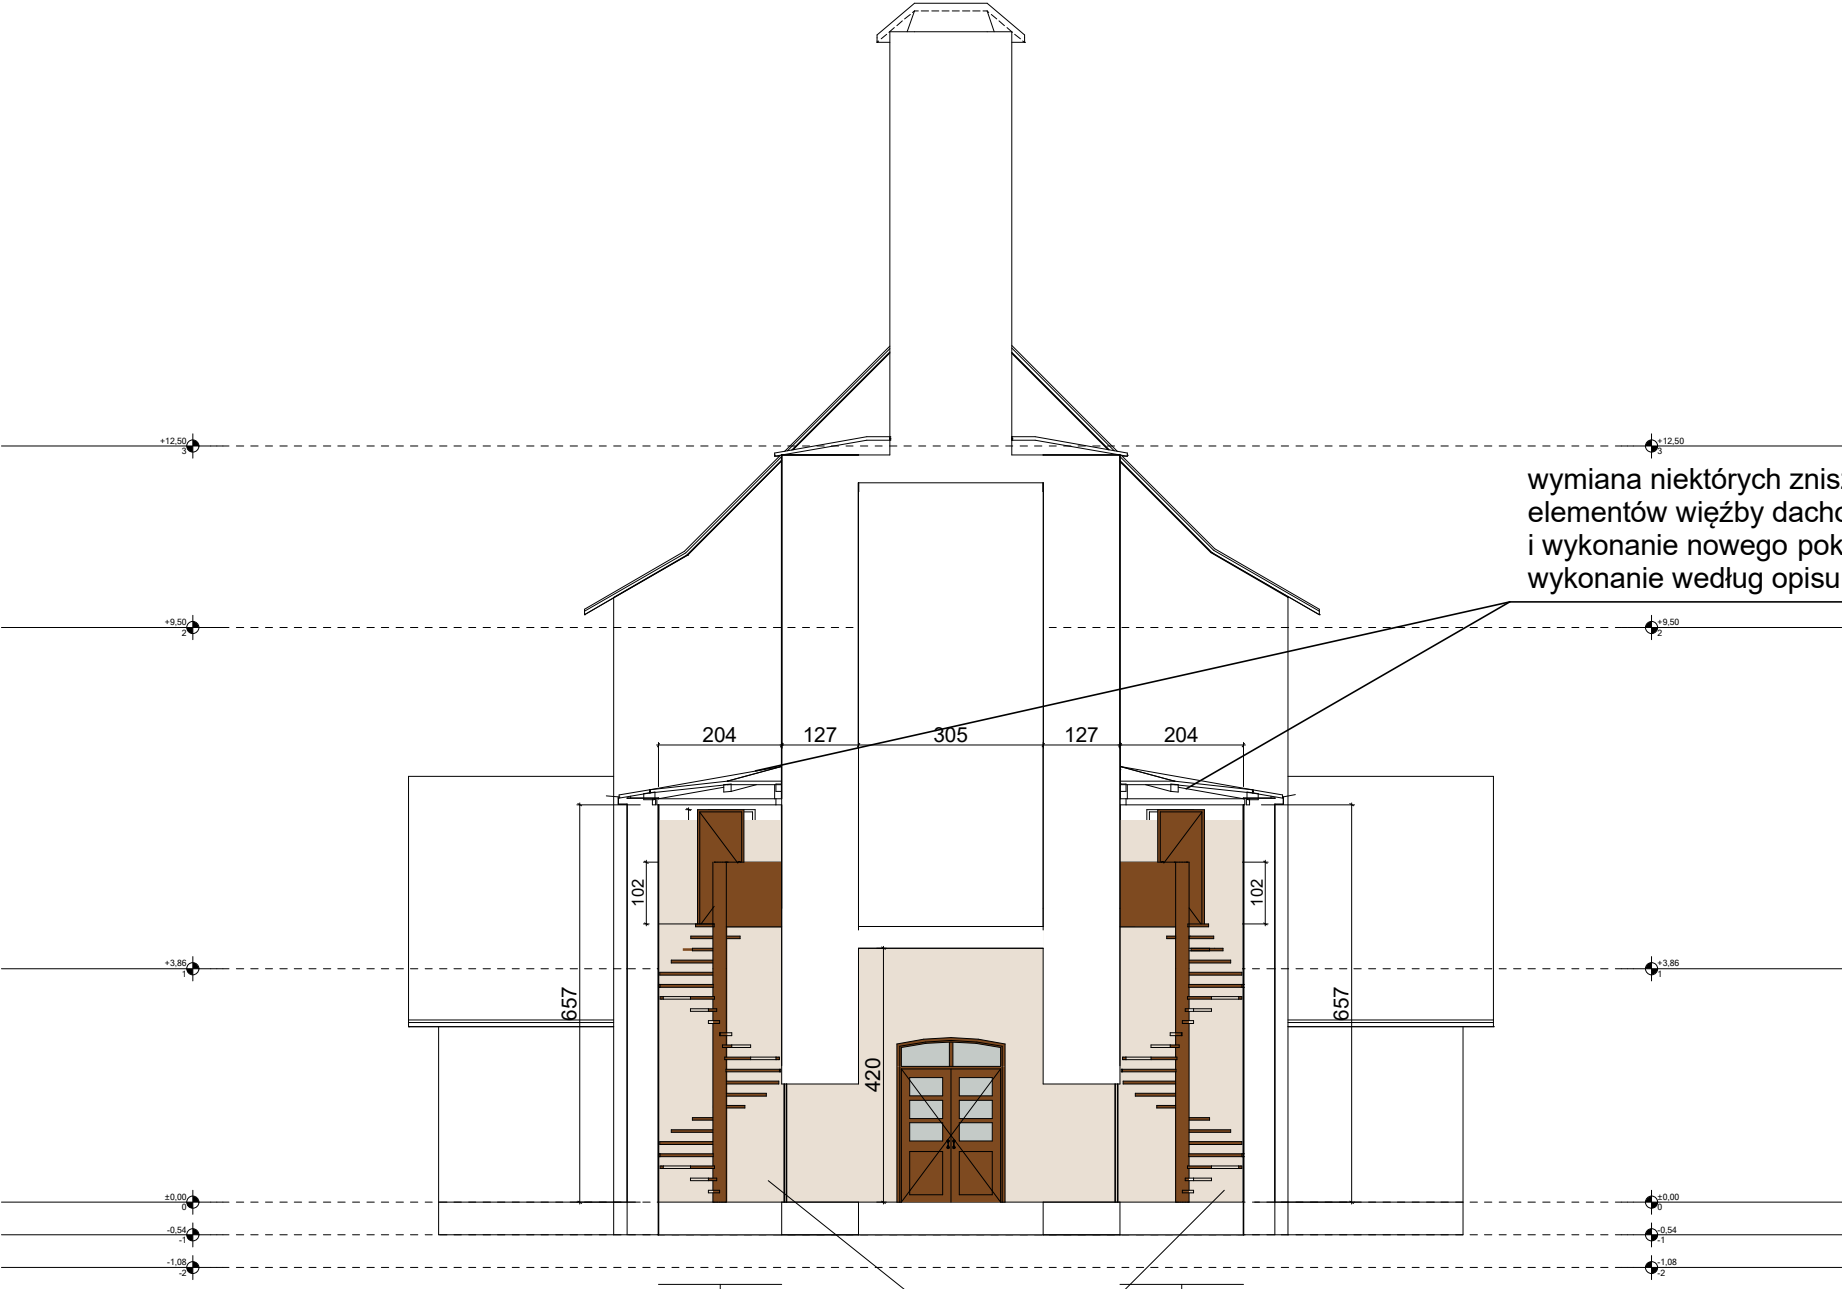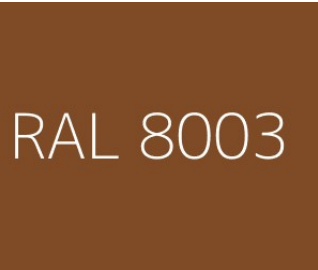


naprawa tynku w wieżyczkach
mieszczących klatki schodowe oraz pomalowanie
(według opisu programu prac konserwatorskich)
na ścianie wykonać opaskę cokołową z płytek
takich jak przylegająca do ściany posadzka.
powierzchnia ścian klatek schodowych : 85 m2


KOLOR KB109
według wzornika
FARBwerk firmy KABE

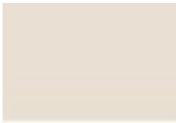

	Zakład Usług Inwestycyjnych DIM sp. z o.o. K-Koźle, ul. Limanowskiego 1 tel. 4824800		
Inwestor	Rzymskokatolicka Parafia pw Nawiedzenia NMP ul. Kościelna 5, 47-208 Łęczce		
Temat	Projekt robót budowlanych w kościele w Łęczcach		
Obiekt	Kościół parafialny pw. Nawiedzenia NMP 47-208 Łęczce dz. nr 714, obręb Łęczce, jednostka ewid. Reńska Wieś		
Temat rys.	Przekrój A-03		23 maja 2024
Autor	mgr inż. arch. Urszula Jahn Upr.nr53/01/Op		Skala 1:100
Sprawdzający	mgr inż. arch. Izabela Krycińska Upr.nr 77/2001		Rys. nr

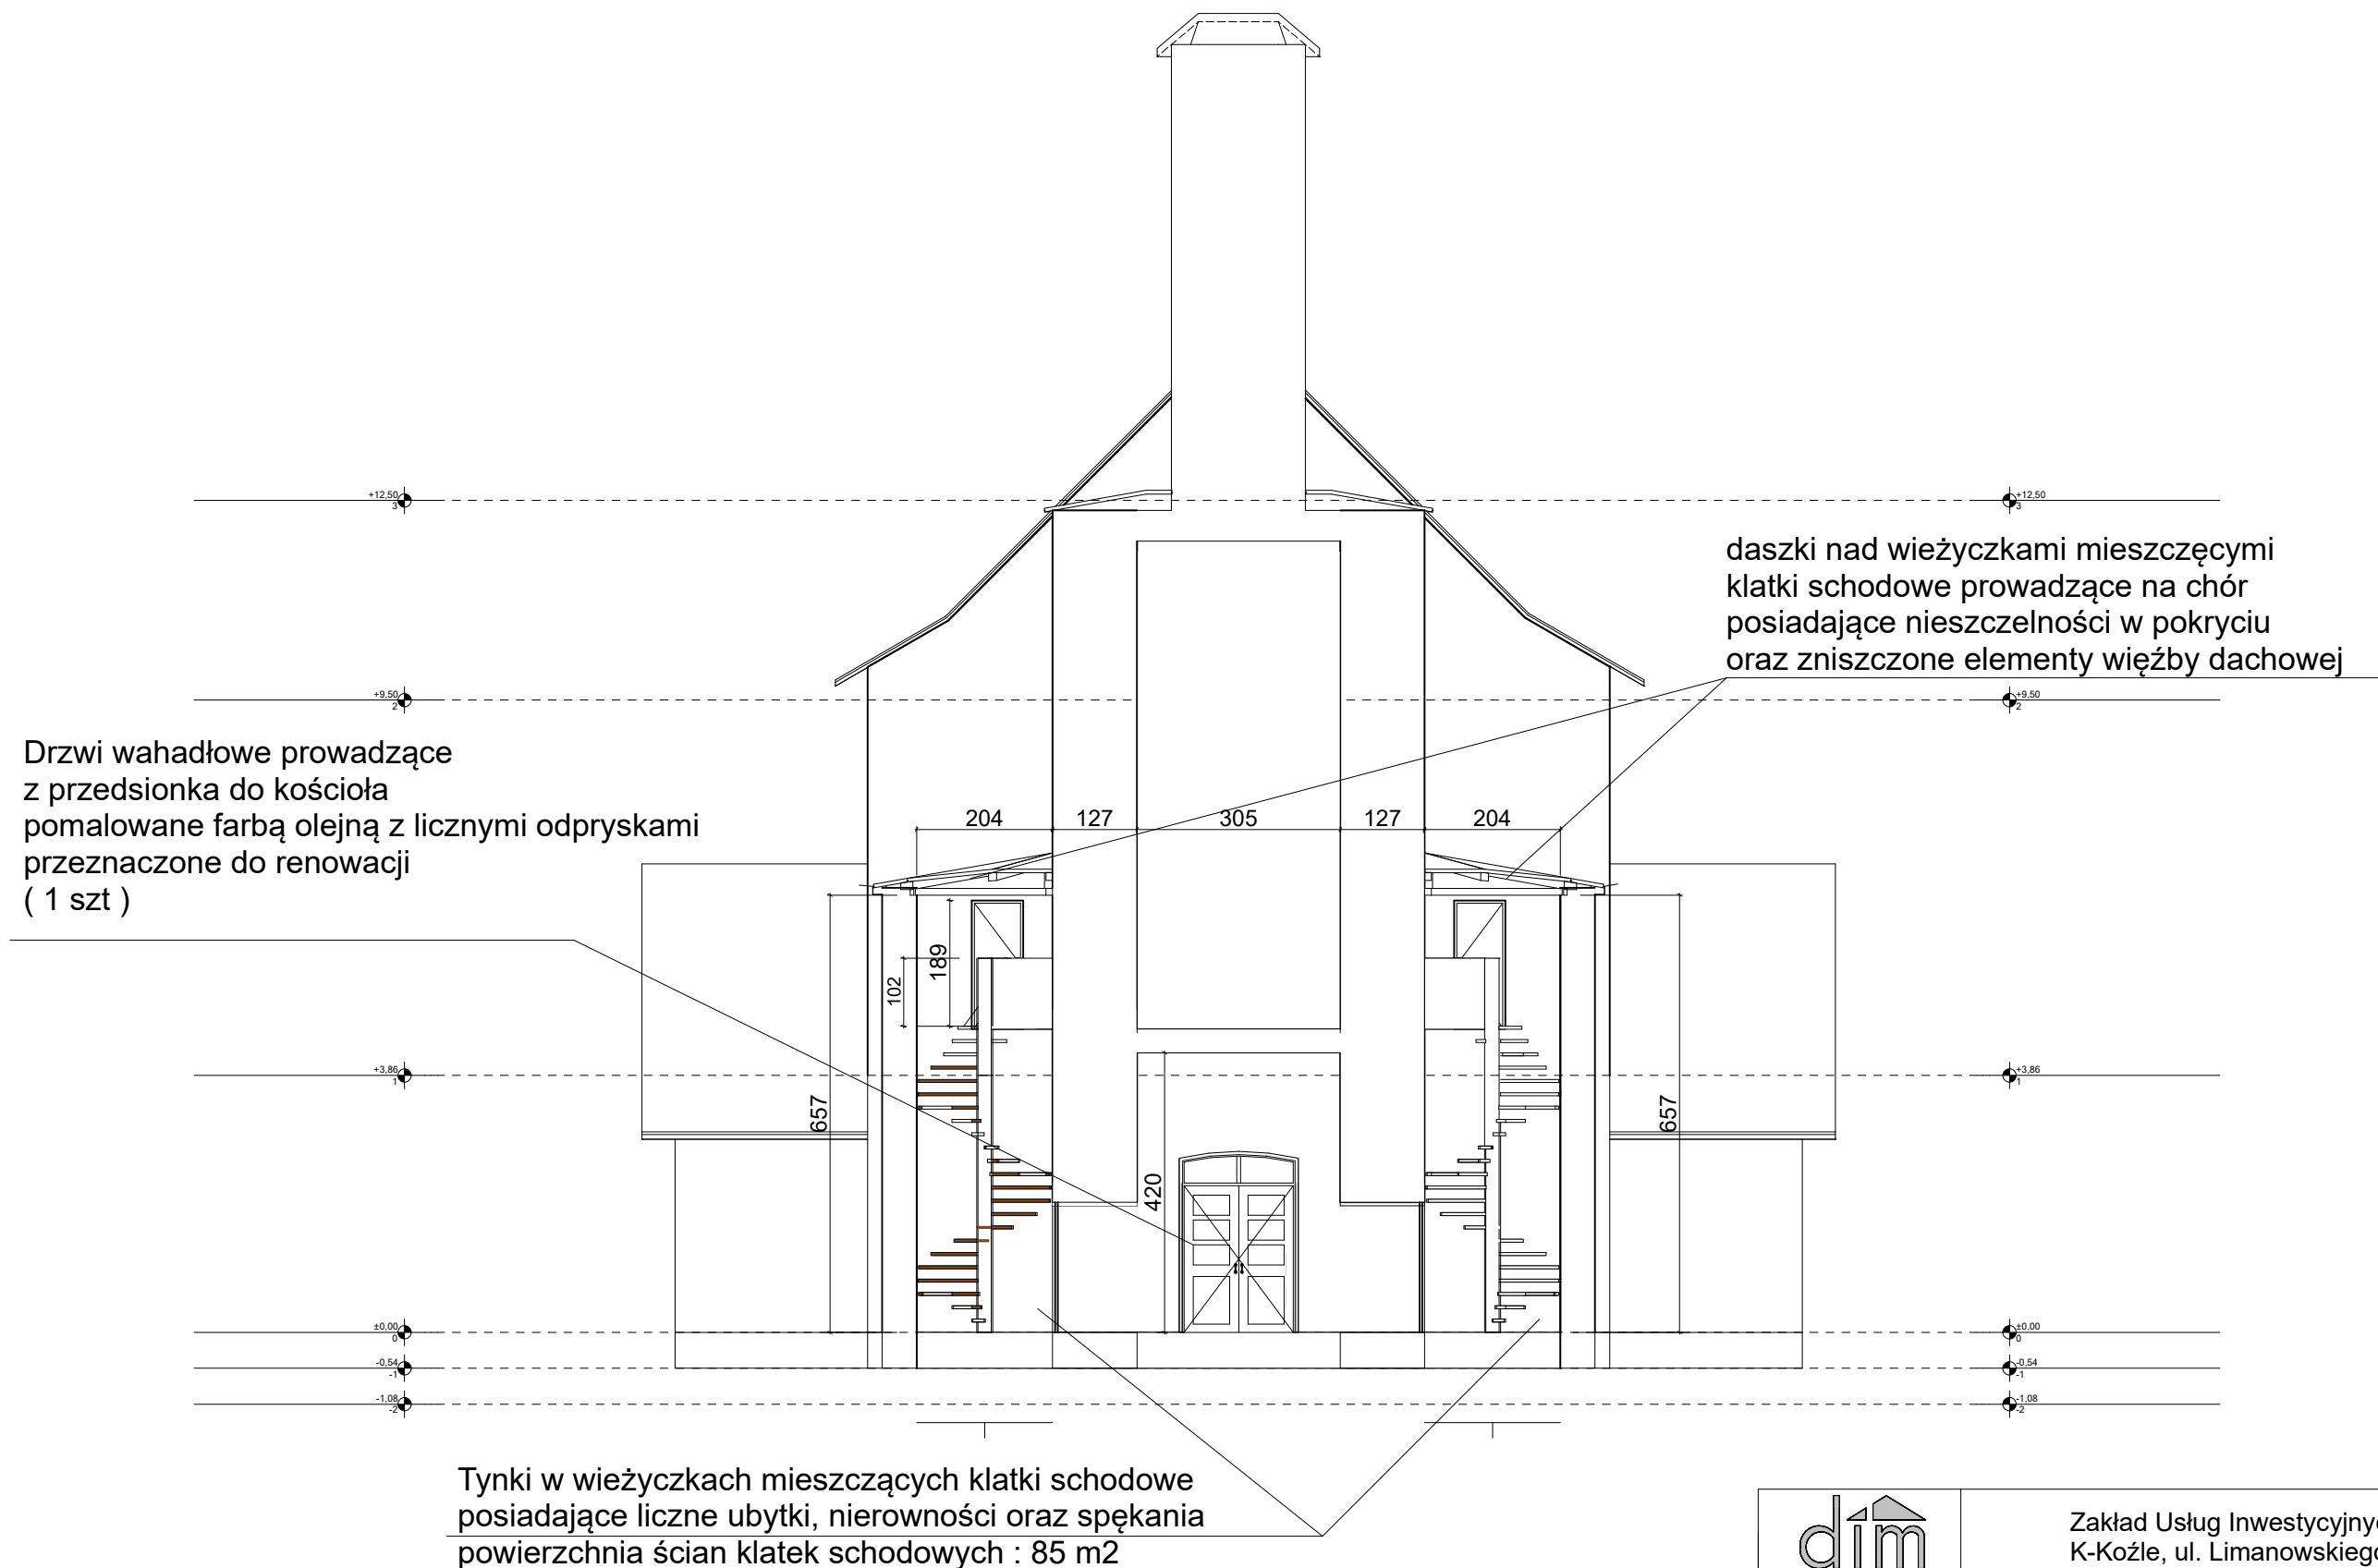




	Zakład Usług Inwestycyjnych DIM sp. z o.o. K-Koźle, ul. Limanowskiego 1 tel. 4824800		
Inwestor	Rzymskokatolicka Parafia pw Nawiedzenia NMP ul. Kościelna 5, 47-208 Łęczce		
Temat	Projekt robót budowlanych w kościele w Łęczcach		
Obiekt	Kościół parafialny pw. Nawiedzenia NMP 47-208 Łęczce dz. nr 714, obręb Łęczce, jednostka ewid. Reńska Wieś		
Temat rys.	Przekrój A-03 - inwentaryzacja		23 maja 2024
Autor	mgr inż. arch. Urszula Jahn Upr.nr53/01/Op		Skala 1:100
Sprawdzający	mgr inż. arch. Izabela Krycińska Upr.nr 77/2001		Rys. nr

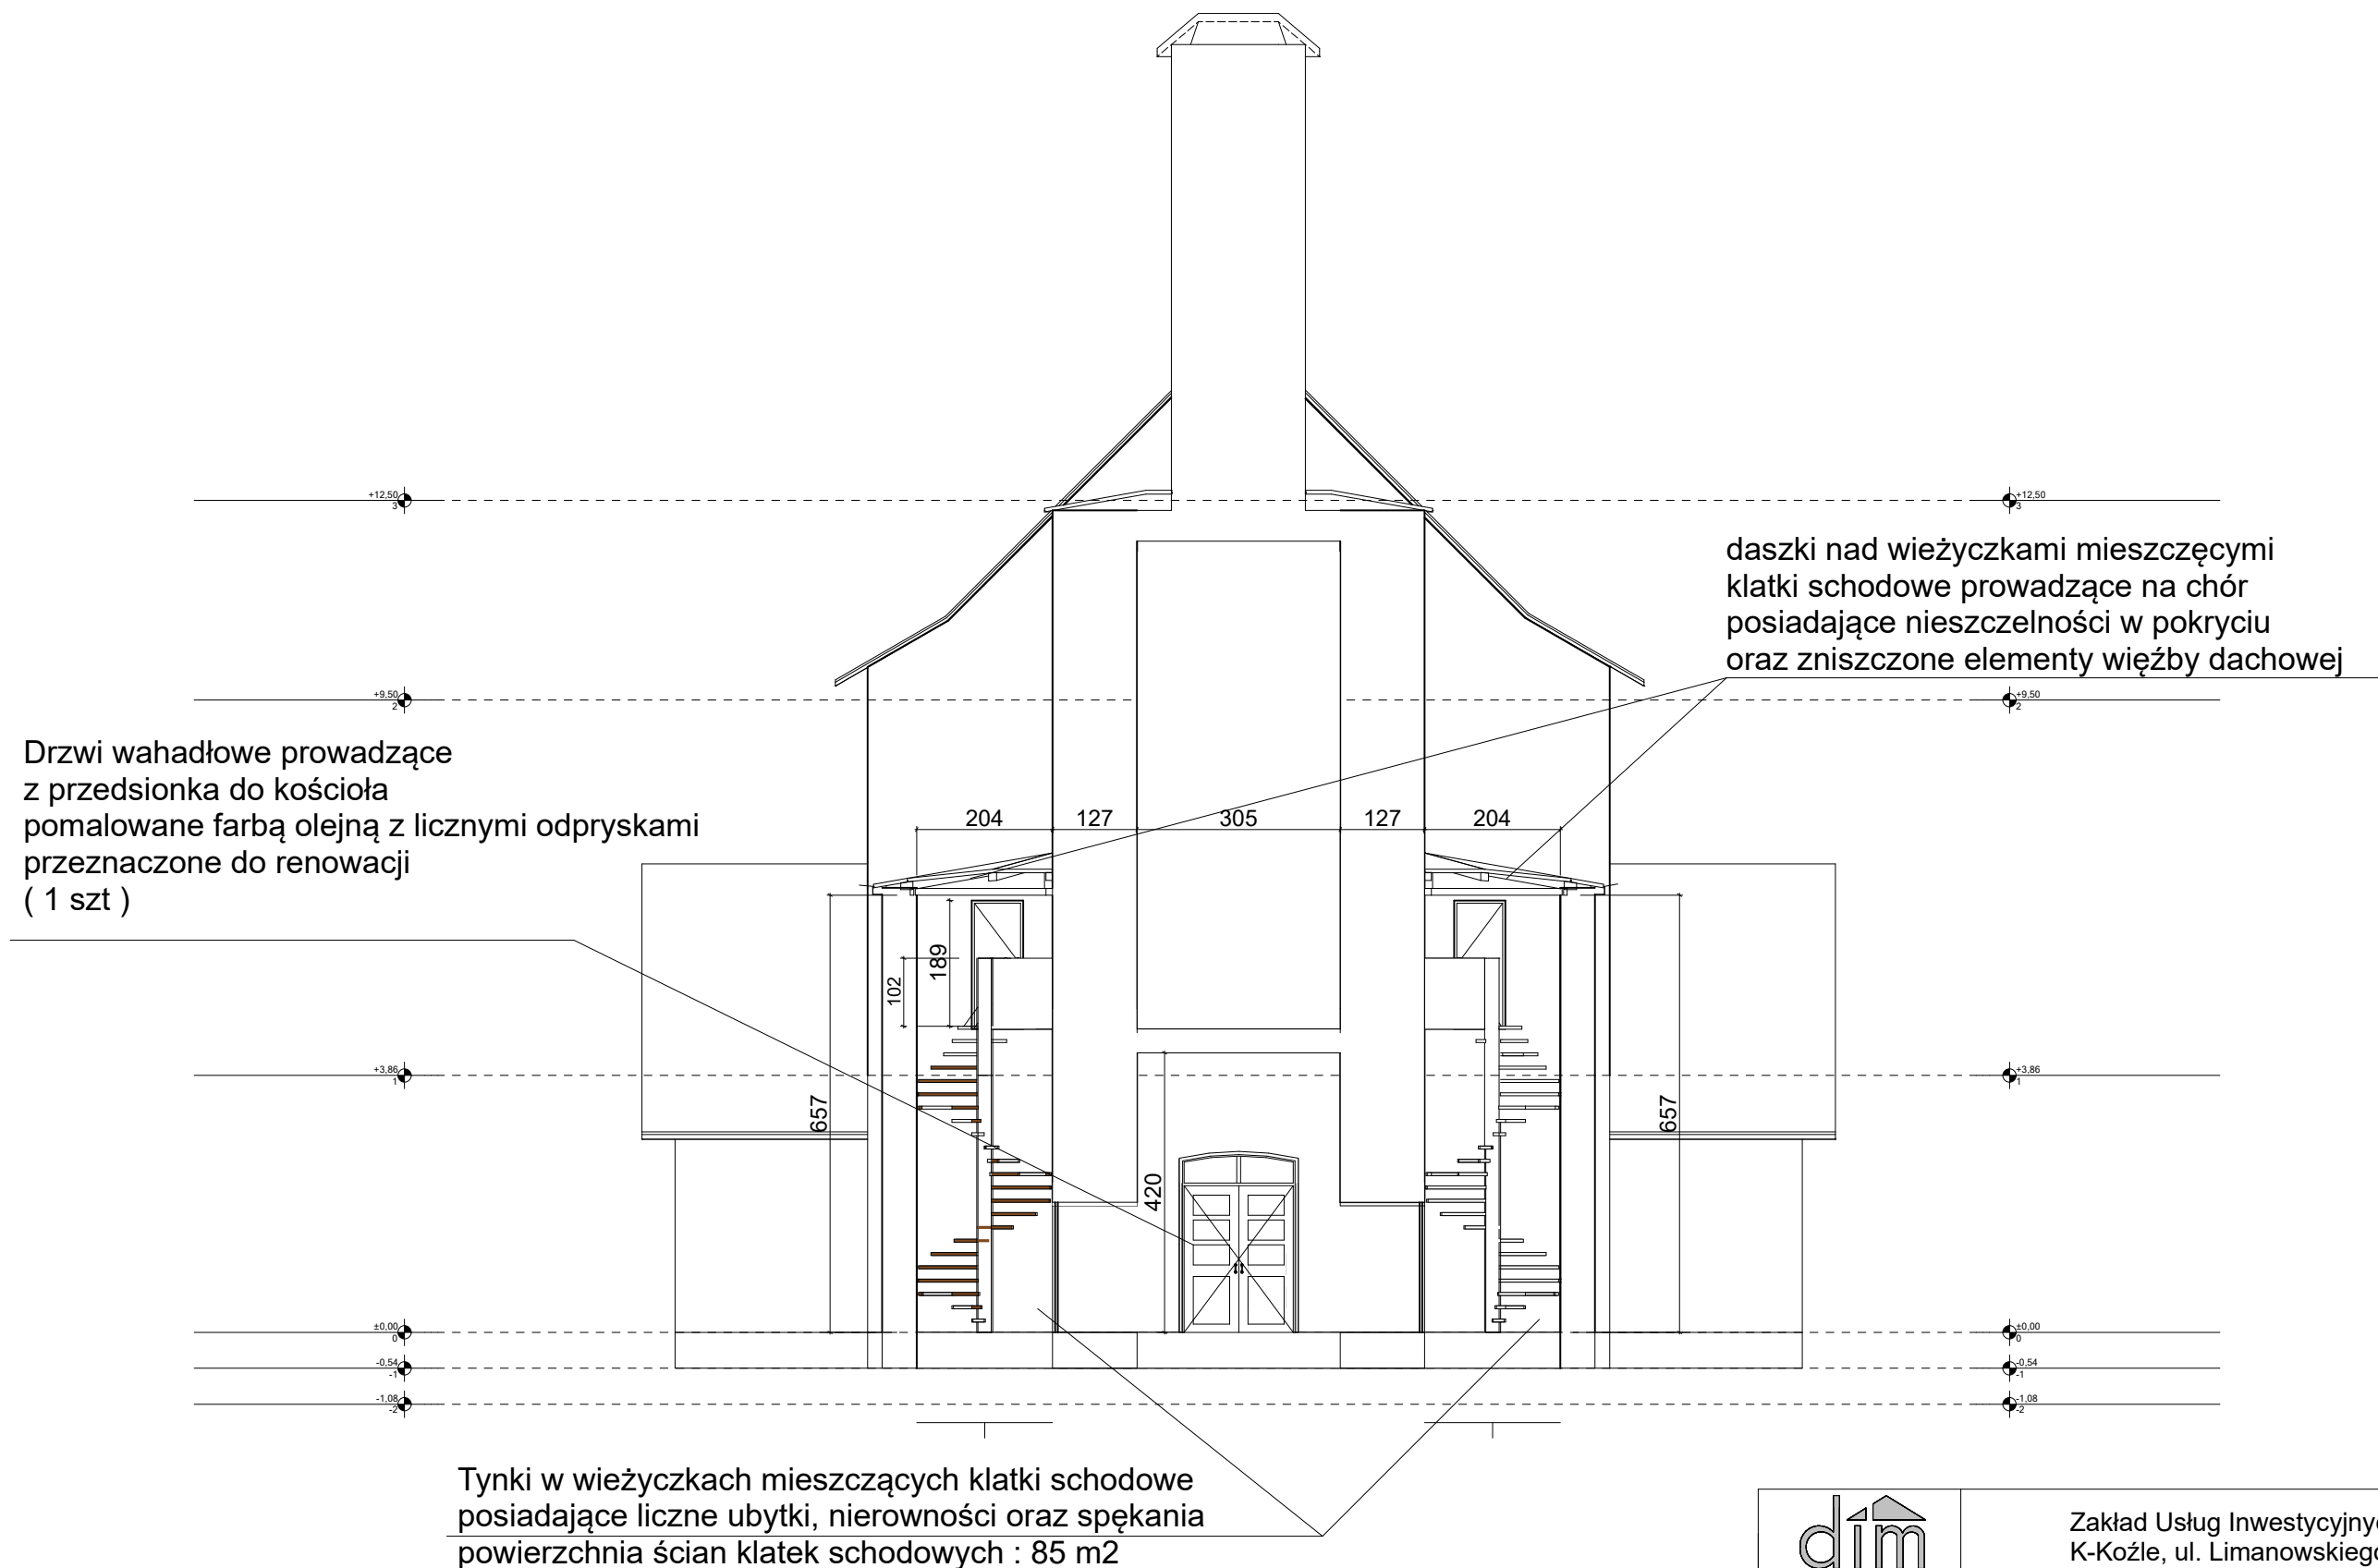

	Zakład Usług Inwestycyjnych DIM sp. z o.o. K-Koźle, ul. Limanowskiego 1 tel. 4824800		
Inwestor	Rzymskokatolicka Parafia pw Nawiedzenia NMP ul. Kościelna 5, 47-208 Łęczce		
Temat	Projekt robót budowlanych w kościele w Łęczcach		
Obiekt	Kościół parafialny pw. Nawiedzenia NMP 47-208 Łęczce dz. nr 714, obręb Łęczce, jednostka ewid. Reńska Wieś		
Temat rys.	Przekrój A-03 - inwentaryzacja		23 maja 2024
Autor	mgr inż. arch. Urszula Jahn Upr.nr53/01/Op		Skala 1:100
Sprawdzający	mgr inż. arch. Izabela Krycińska Upr.nr 77/2001		Rys. nr

Projektowana krata ozdobna, kuta
składana jak istniejąca
zamykająca wejście do kościoła
(w miejscu istniejącej do usunięcia),
w kolorze czarnym
(1 szt)

Drzwi wahadłowe prowadzące
z przedsionka do kościoła
do renowacji drewniane w kolorze RAL8003
według opisu jak inne elementy stolarki
(1 szt)

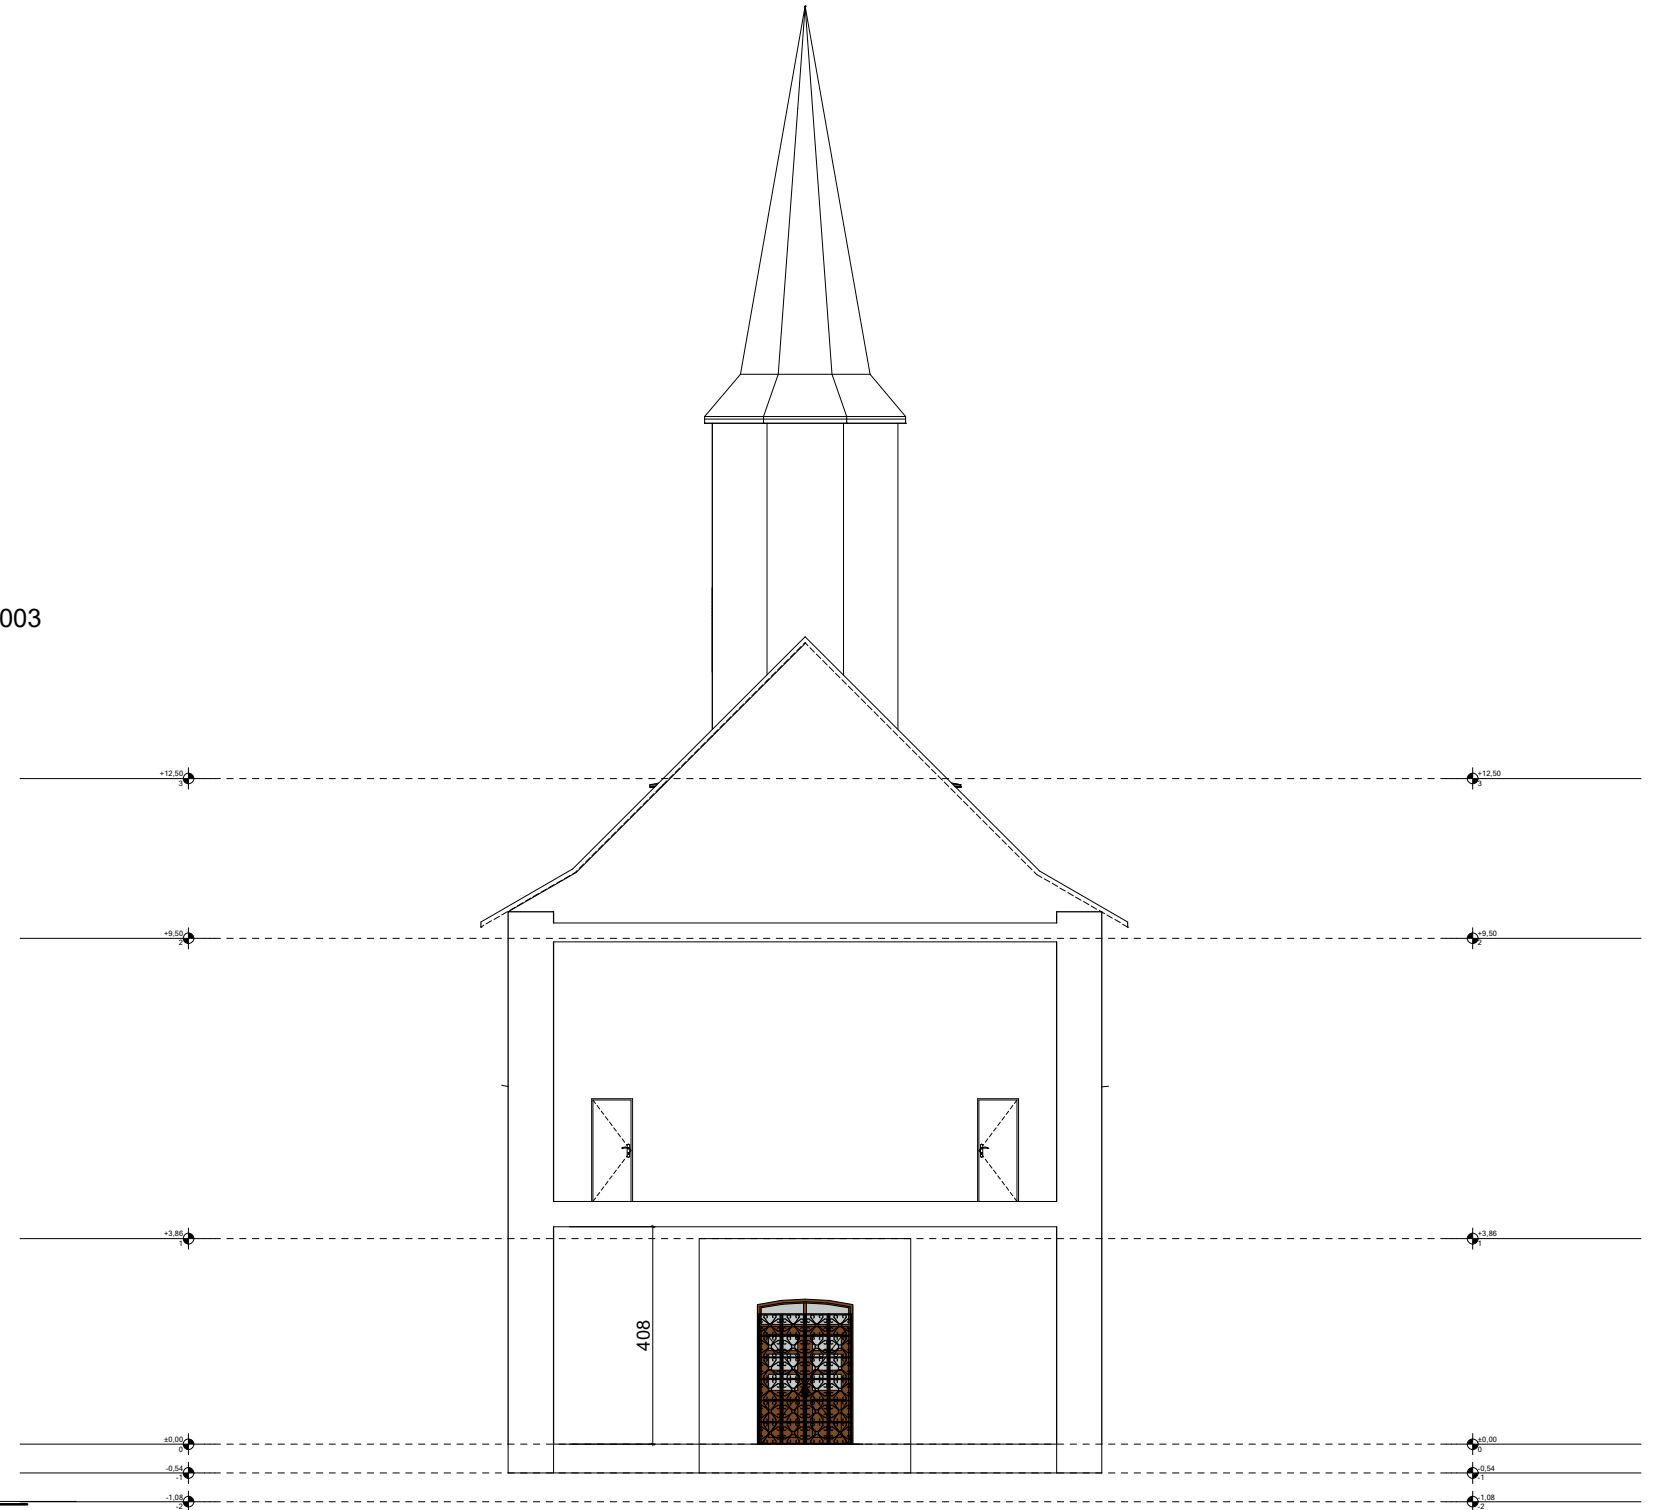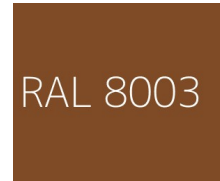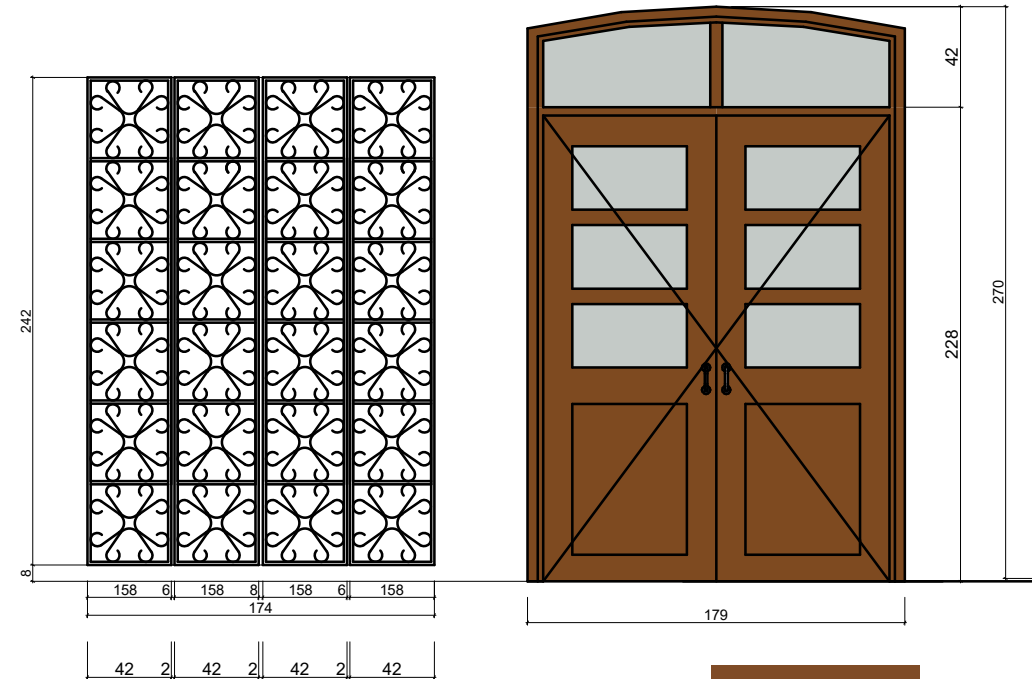

	Zakład Usług Inwestycyjnych DIM sp. z o.o. K-Koźle, ul. Limanowskiego 1 tel. 4824800		
Inwestor	Rzymskokatolicka Parafia pw Nawiedzenia NMP ul. Kościelna 5, 47-208 Łęczce		
Temat	Projekt robót budowlanych w kościele w Łęczcach		
Obiekt	Kościół parafialny pw. Nawiedzenia NMP 47-208 Łęczce dz. nr 714, obręb Łęczce, jednostka ewid. Reńska Wieś		
Temat rys.	Przekrój A-04		23 maja 2024
Autor	mgr inż. arch. Urszula Jahn Upr.nr53/01/Op		Skala 1:100
Sprawdzający	mgr inż. arch. Izabela Krycińska Upr.nr 77/2001		Rys. nr

Starosta Kędzierzyńsko-Kozielski

województwo: opolskie

STAROSTWO POWIATOWE
w Kędzierzynie - Koźlu
Wydział Geodezji, Kartografii,
Katastru i Nieruchomości
47-220 KĘDZIERZYN-KOŹLE
ul. Judyma 4

Kopia mapy zasadniczej


Skala 1:500

miasto - gmina: Reńska Wieś

wieś - obręb: ŁĘŻCE

działka ewid: 714

5573000,40

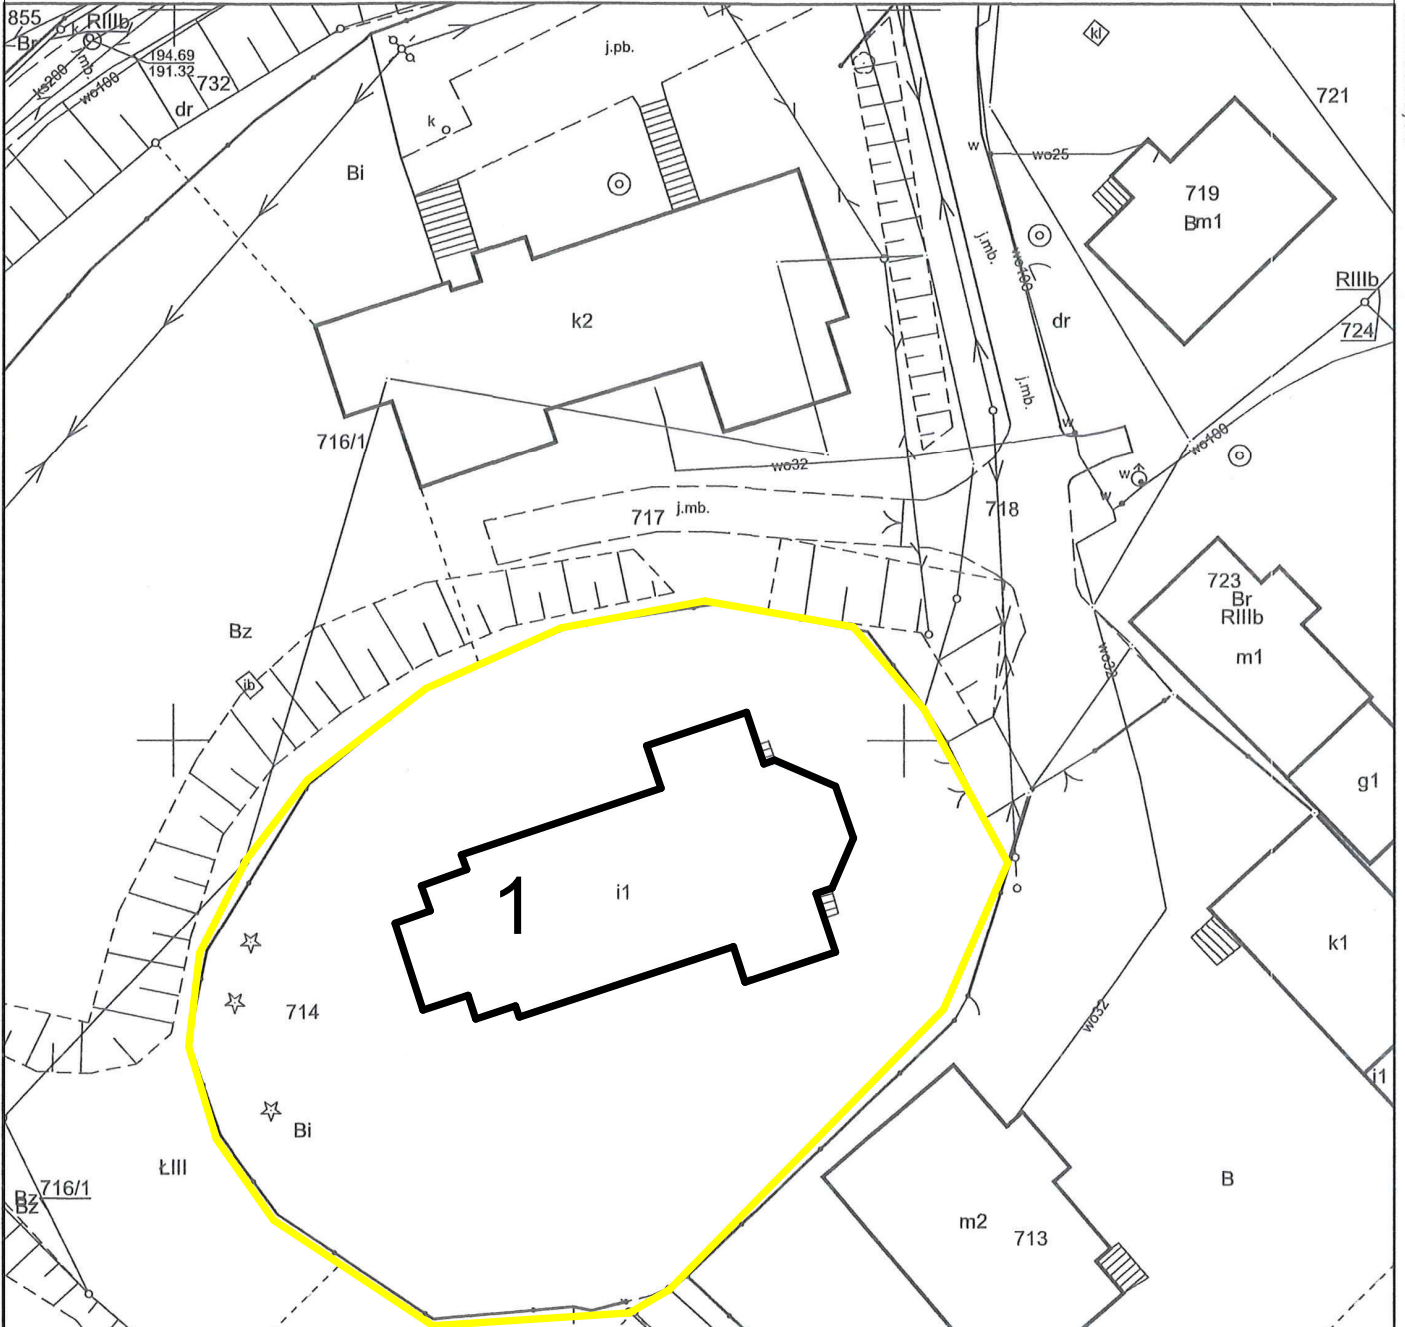

LEGENDA: 712

1. KOŚCIÓŁ, W KTÓRYM BĘDĄ PRZEPROWADZONE
ROBOTY BUDOWLANE - REMONTOWO - RENOWACYJNE

Poświadczam zgodność niniejszej kopii z treścią materiału państwowego zasobu geodezyjnego i kartograficznego

Organ prowadzący państwowy zasób geodezyjny i kartograficzny

Starosta Powiatu
Kędzierzyńsko-Kozielskiego

Nazwa materiału zasobu

mapa 225

identyfikator ewidencyjny

materiału zasobu

G. 6642.1.318.2024

Data wykonania kopii

2024-03-07

Imię, nazwisko i podpis osoby reprezentującej organ

INSPEKTOR

Marta Mika


R111b

	Zakład Usług Inwestycyjnych DIM sp. z o.o. K-Koźle, ul. Limanowskiego 1 tel. 4824800		
Inwestor	Gmina Reńska Wieś ul. Pawłowicka 1, 47-208 Reńska Wieś		
Temat	Projekt robót budowlanych w kościele w Łęczach		
Obiekt	Kościół parafialny pw. Nawiedzenia NMP 47-208 Łęże dz. nr 714, obręb Łęże, jednostka ewid. Reńska Wieś		
Temat rys.	Zagospodarowanie działki		23 maja 2024
Autor	mgr inż. arch. Urszula Jahn Upr.nr53/01/Op		Skala 1:500
Sprawdzający	mgr inż. arch. Izabela Krycińska Upr.nr 53/01/Op		Rys. nr ZT1

5572875,30

6504488,39

6504583,38

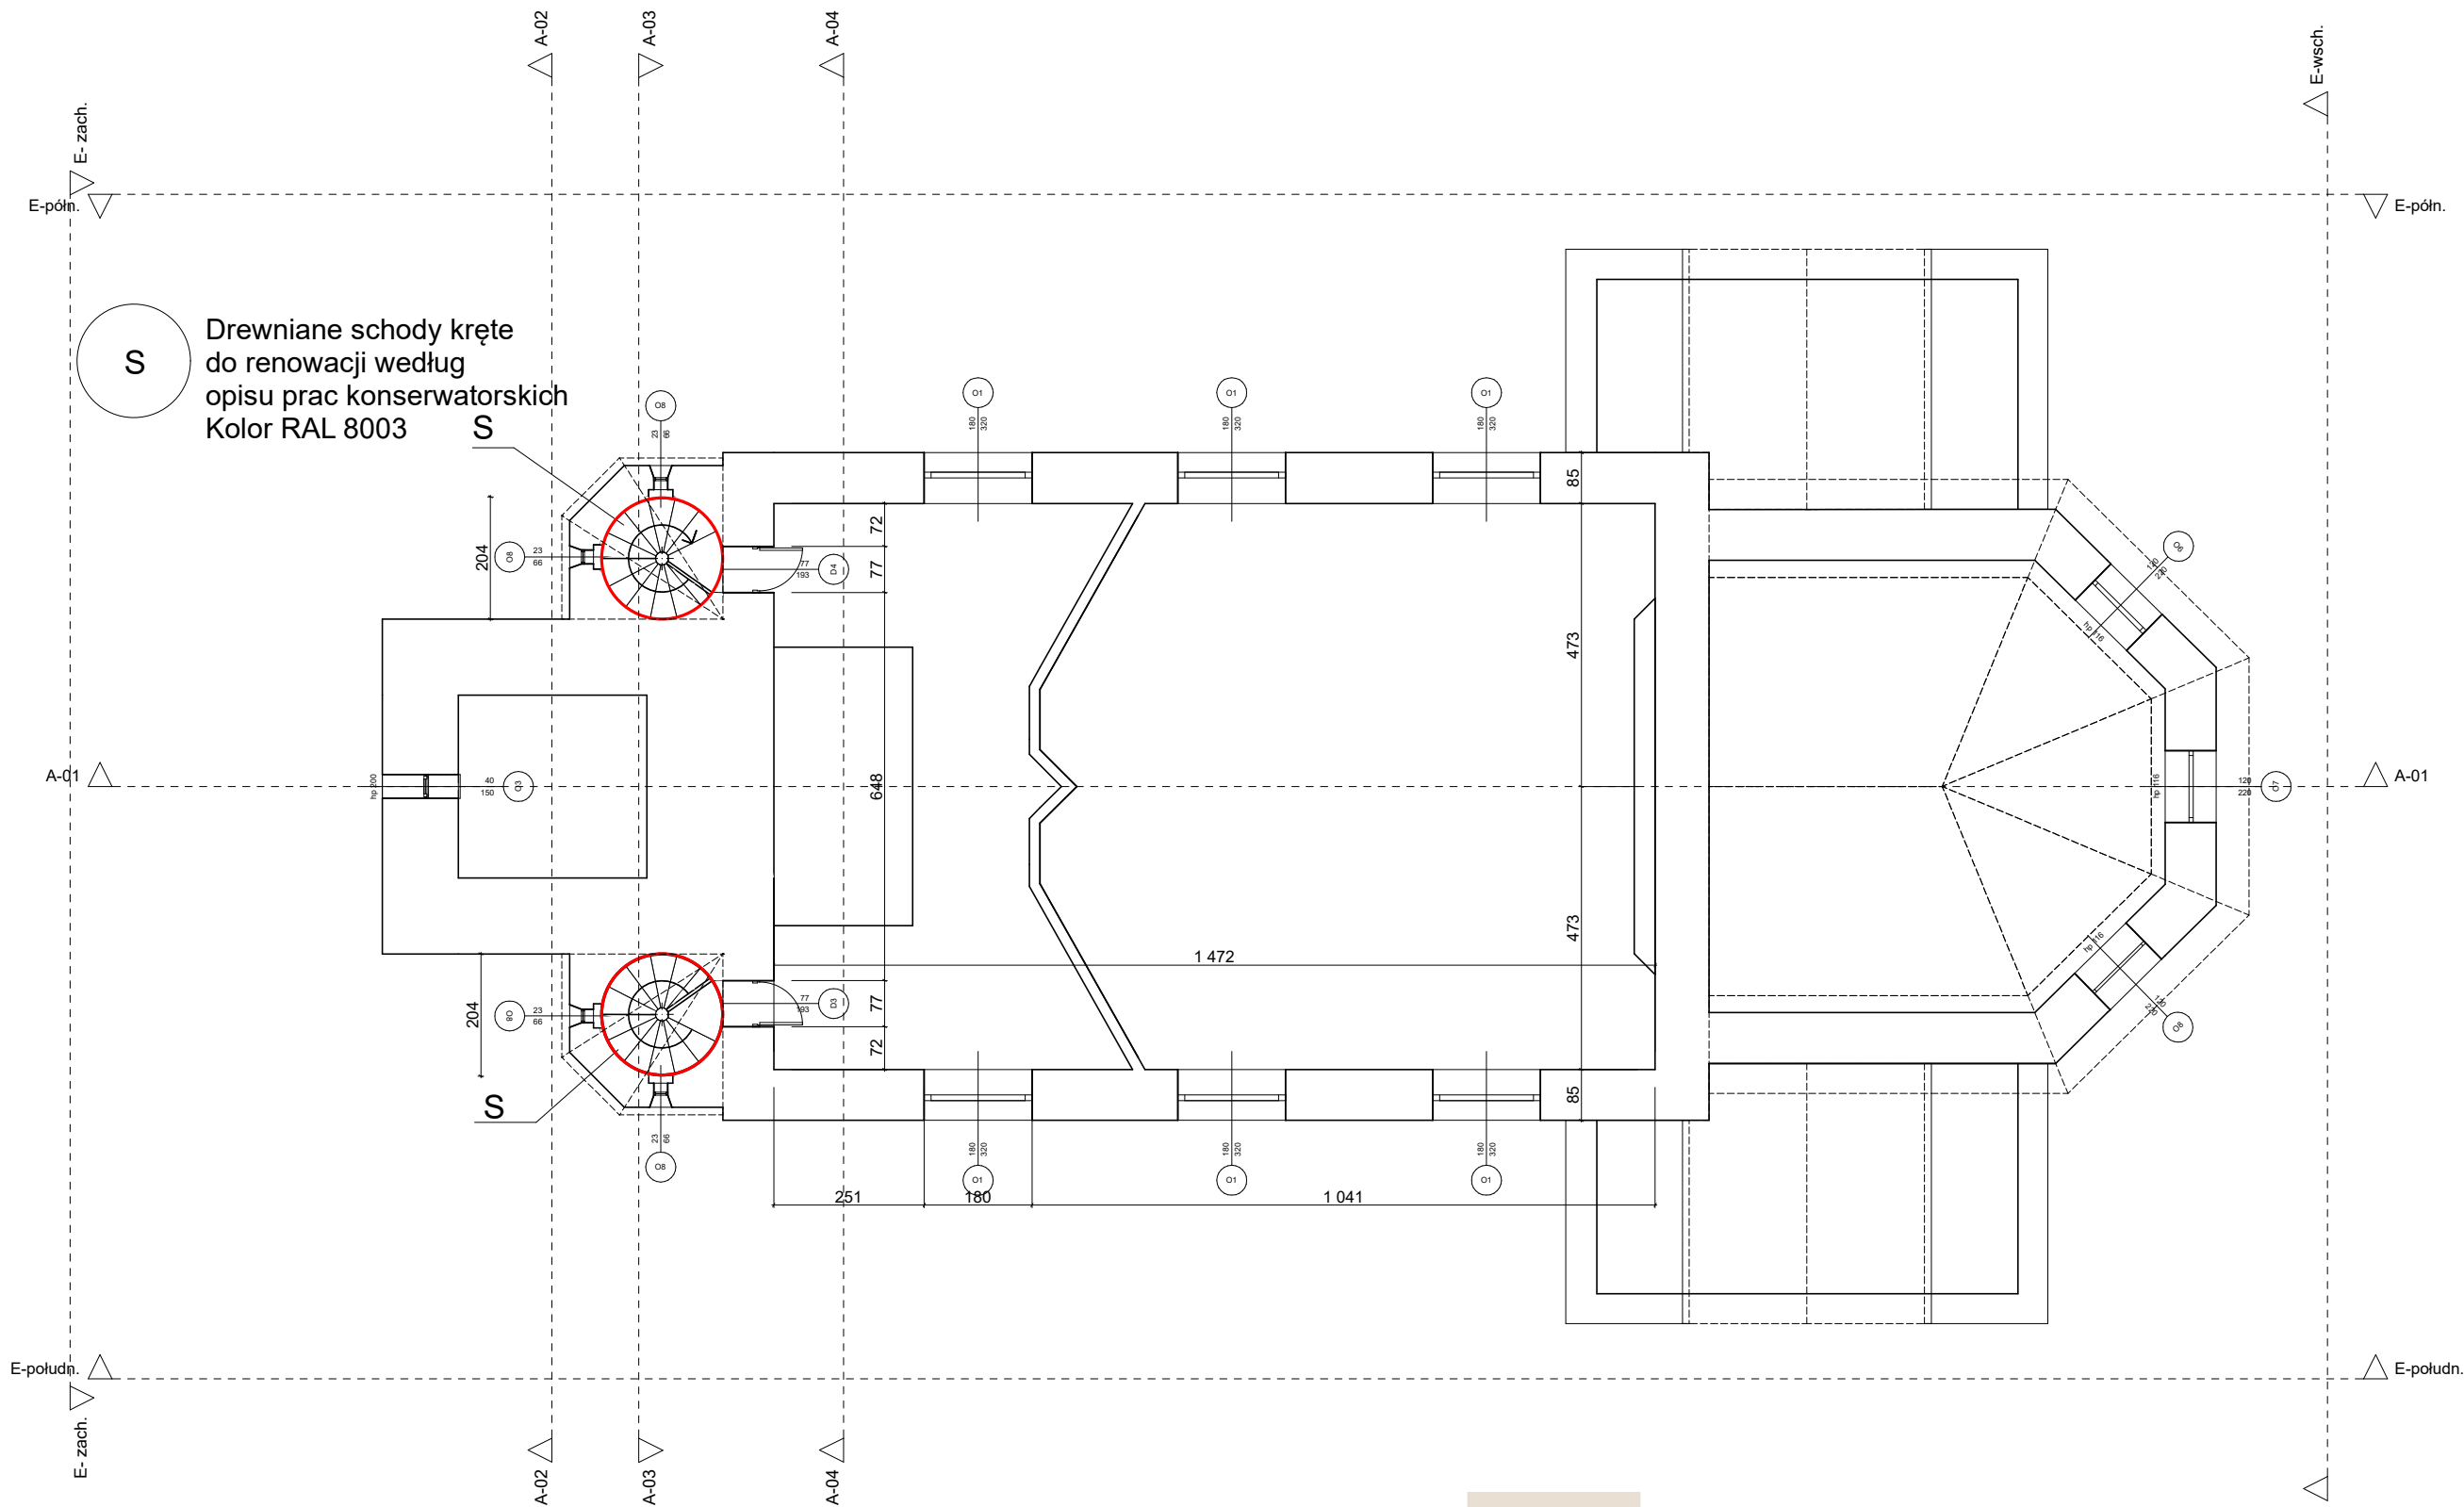


S Drewniane schody kręte
do renowacji według
opisu prac konserwatorskich
Kolor RAL 8003

kolor stolarki okiennej, drzwiowej oraz
schodów drewnianych w wieżach
mieszczących klatki schodowe
brązowy RAL 8003




ściany w wieżyczkach mieszczących klatki schodowe
planowane do naprawy tynków oraz malowania
(według opisu programu prac konserwatorskich)
na ścianie wykonać opaskę cokołową z płytek
takich jak przylegająca do ściany posadzka.
powierzchnia ścian klatek schodowych : 85 m2

KOLOR KB109
według wzornika
FARBwerk firmy KABE

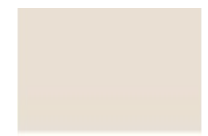

E-WSK

	Zakład Usług Inwestycyjnych DIM sp. z o.o. K-Koźle, ul. Limanowskiego 1 tel. 4824800		
Inwestor	Rzymskokatolicka Parafia pw Nawiedzenia NMP ul. Kościelna 5, 47-208 Łęczce		
Temat	Projekt robót budowlanych w kościele w Łęczcach		
Obiekt	Kościół parafialny pw. Nawiedzenia NMP 47-208 Łęczce dz. nr 714, obręb Łęczce, jednostka ewid. Reńska Wieś		
Temat rys.	Rzut chóru		23 maja 2024
Autor	mgr inż. arch. Urszula Jahn Upr.nr53/01/Op		Skala 1:100
Sprawdzający	mgr inż. arch. Izabela Krycińska Upr.nr 77/2001		Rys. nr

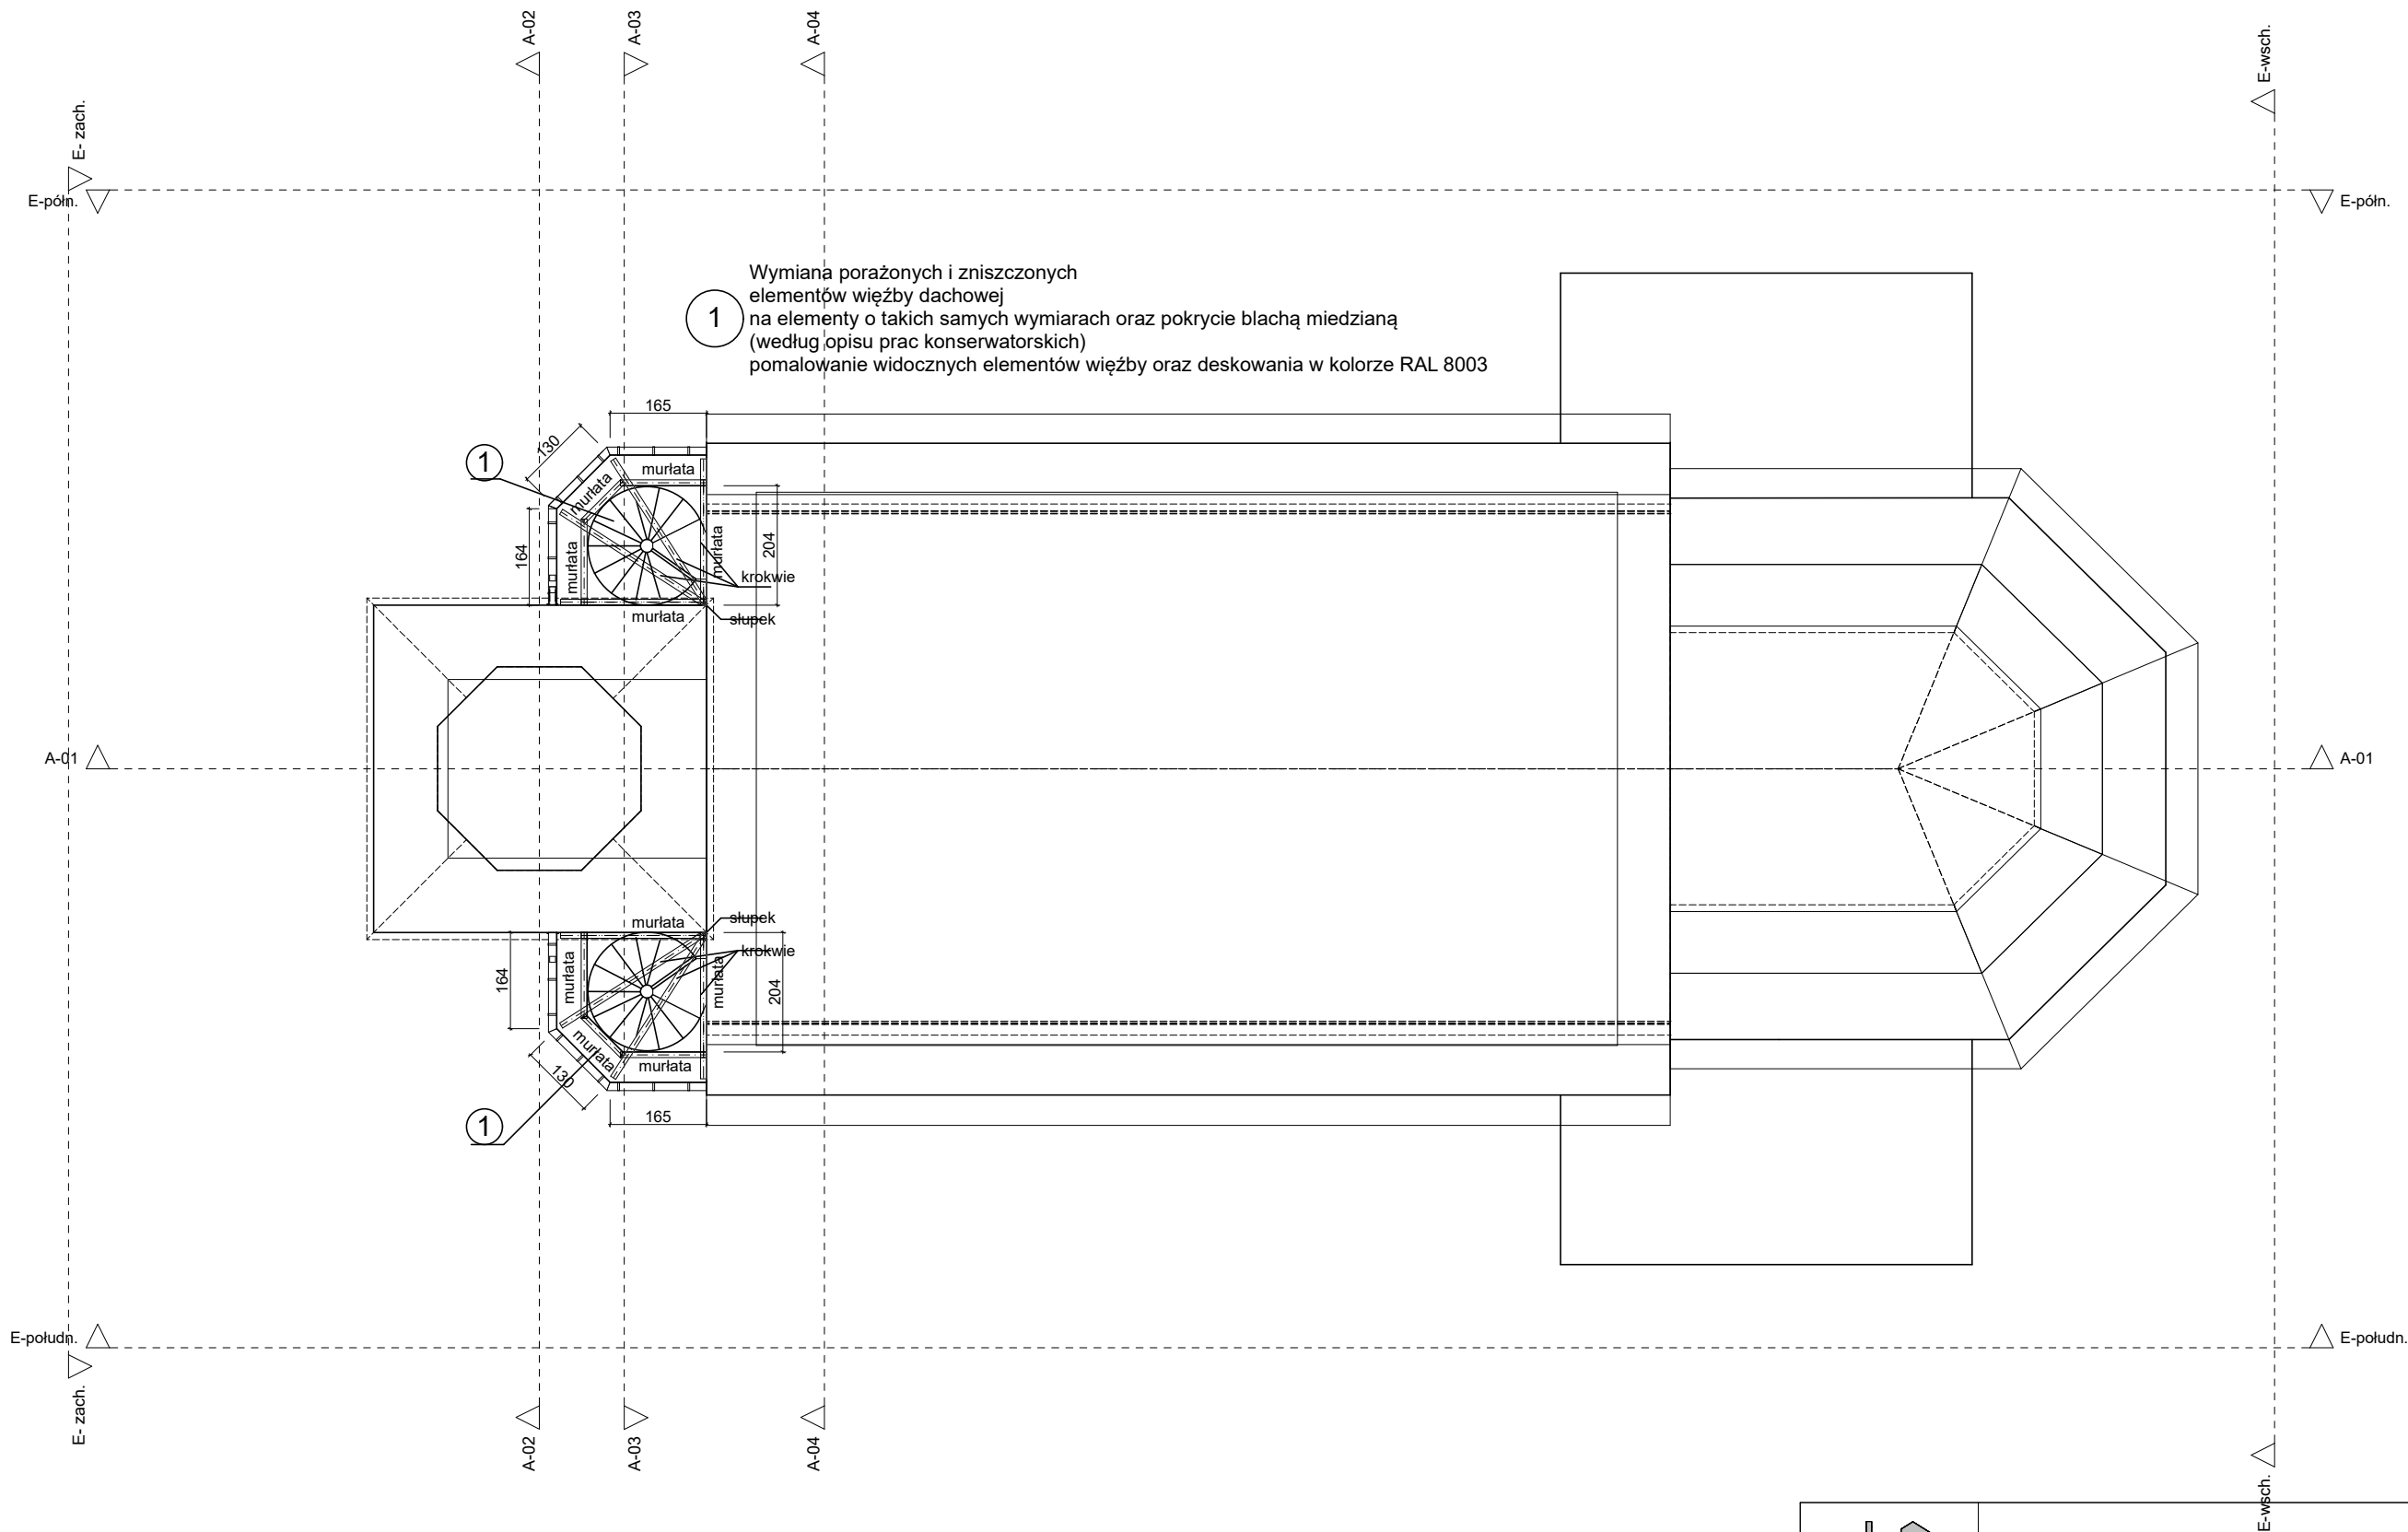


	Zakład Usług Inwestycyjnych DIM sp. z o.o. K-Koźle, ul. Limanowskiego 1 tel. 4824800		
Inwestor	Rzymskokatolicka Parafia pw Nawiedzenia NMP ul. Kościelna 5, 47-208 Łęczce		
Temat	Projekt robót budowlanych w kościele w Łęczcach		
Obiekt	Kościół parafialny pw. Nawiedzenia NMP 47-208 Łęczce dz. nr 714, obręb Łęczce, jednostka ewid. Reńska Wieś		
Temat rys.	Rzut dachów		23 maja 2024
Autor	mgr inż. arch. Urszula Jahn Upr.nr53/01/Op		Skala 1:100
Sprawdzający	mgr inż. arch. Izabela Krycińska Upr.nr 77/2001		Rys. nr


LEGENDA:

- 1. PRZEDSIONEK KOŚCIOŁA - wymiana tynków ora malowanie
- 2. WIEŻYCZKA Z KLATKĄ SCHODOWĄ - naprawa tynków, malowanie, renowacja konstrukcji krętych schodów, wymiana stopni, wymiana okien
- 3. DRZWI ZEWNĘTRZNE - renowacja według opisu
- 4. DRZWI WEWNĘTRZNE - renowacja według opisu
- 5. KRATA PROWADZĄCA DO KLATKI SCHODOWEJ NA CHÓR - wymiana na nową, kutą - według rysunków przekroju
- 6. KRATA PROWADZĄCA DO KOŚCIOŁA - wymiana na nową, kutą - według rysunku przekroju


- DZ - drzwi zewnętrzne
- DW - drzwi wewnętrzne
- O1 - okno w klatkach schodowych
- K1- krata zamykająca wejście na chór
- K2 - krata zamykająca wejście do kościoła

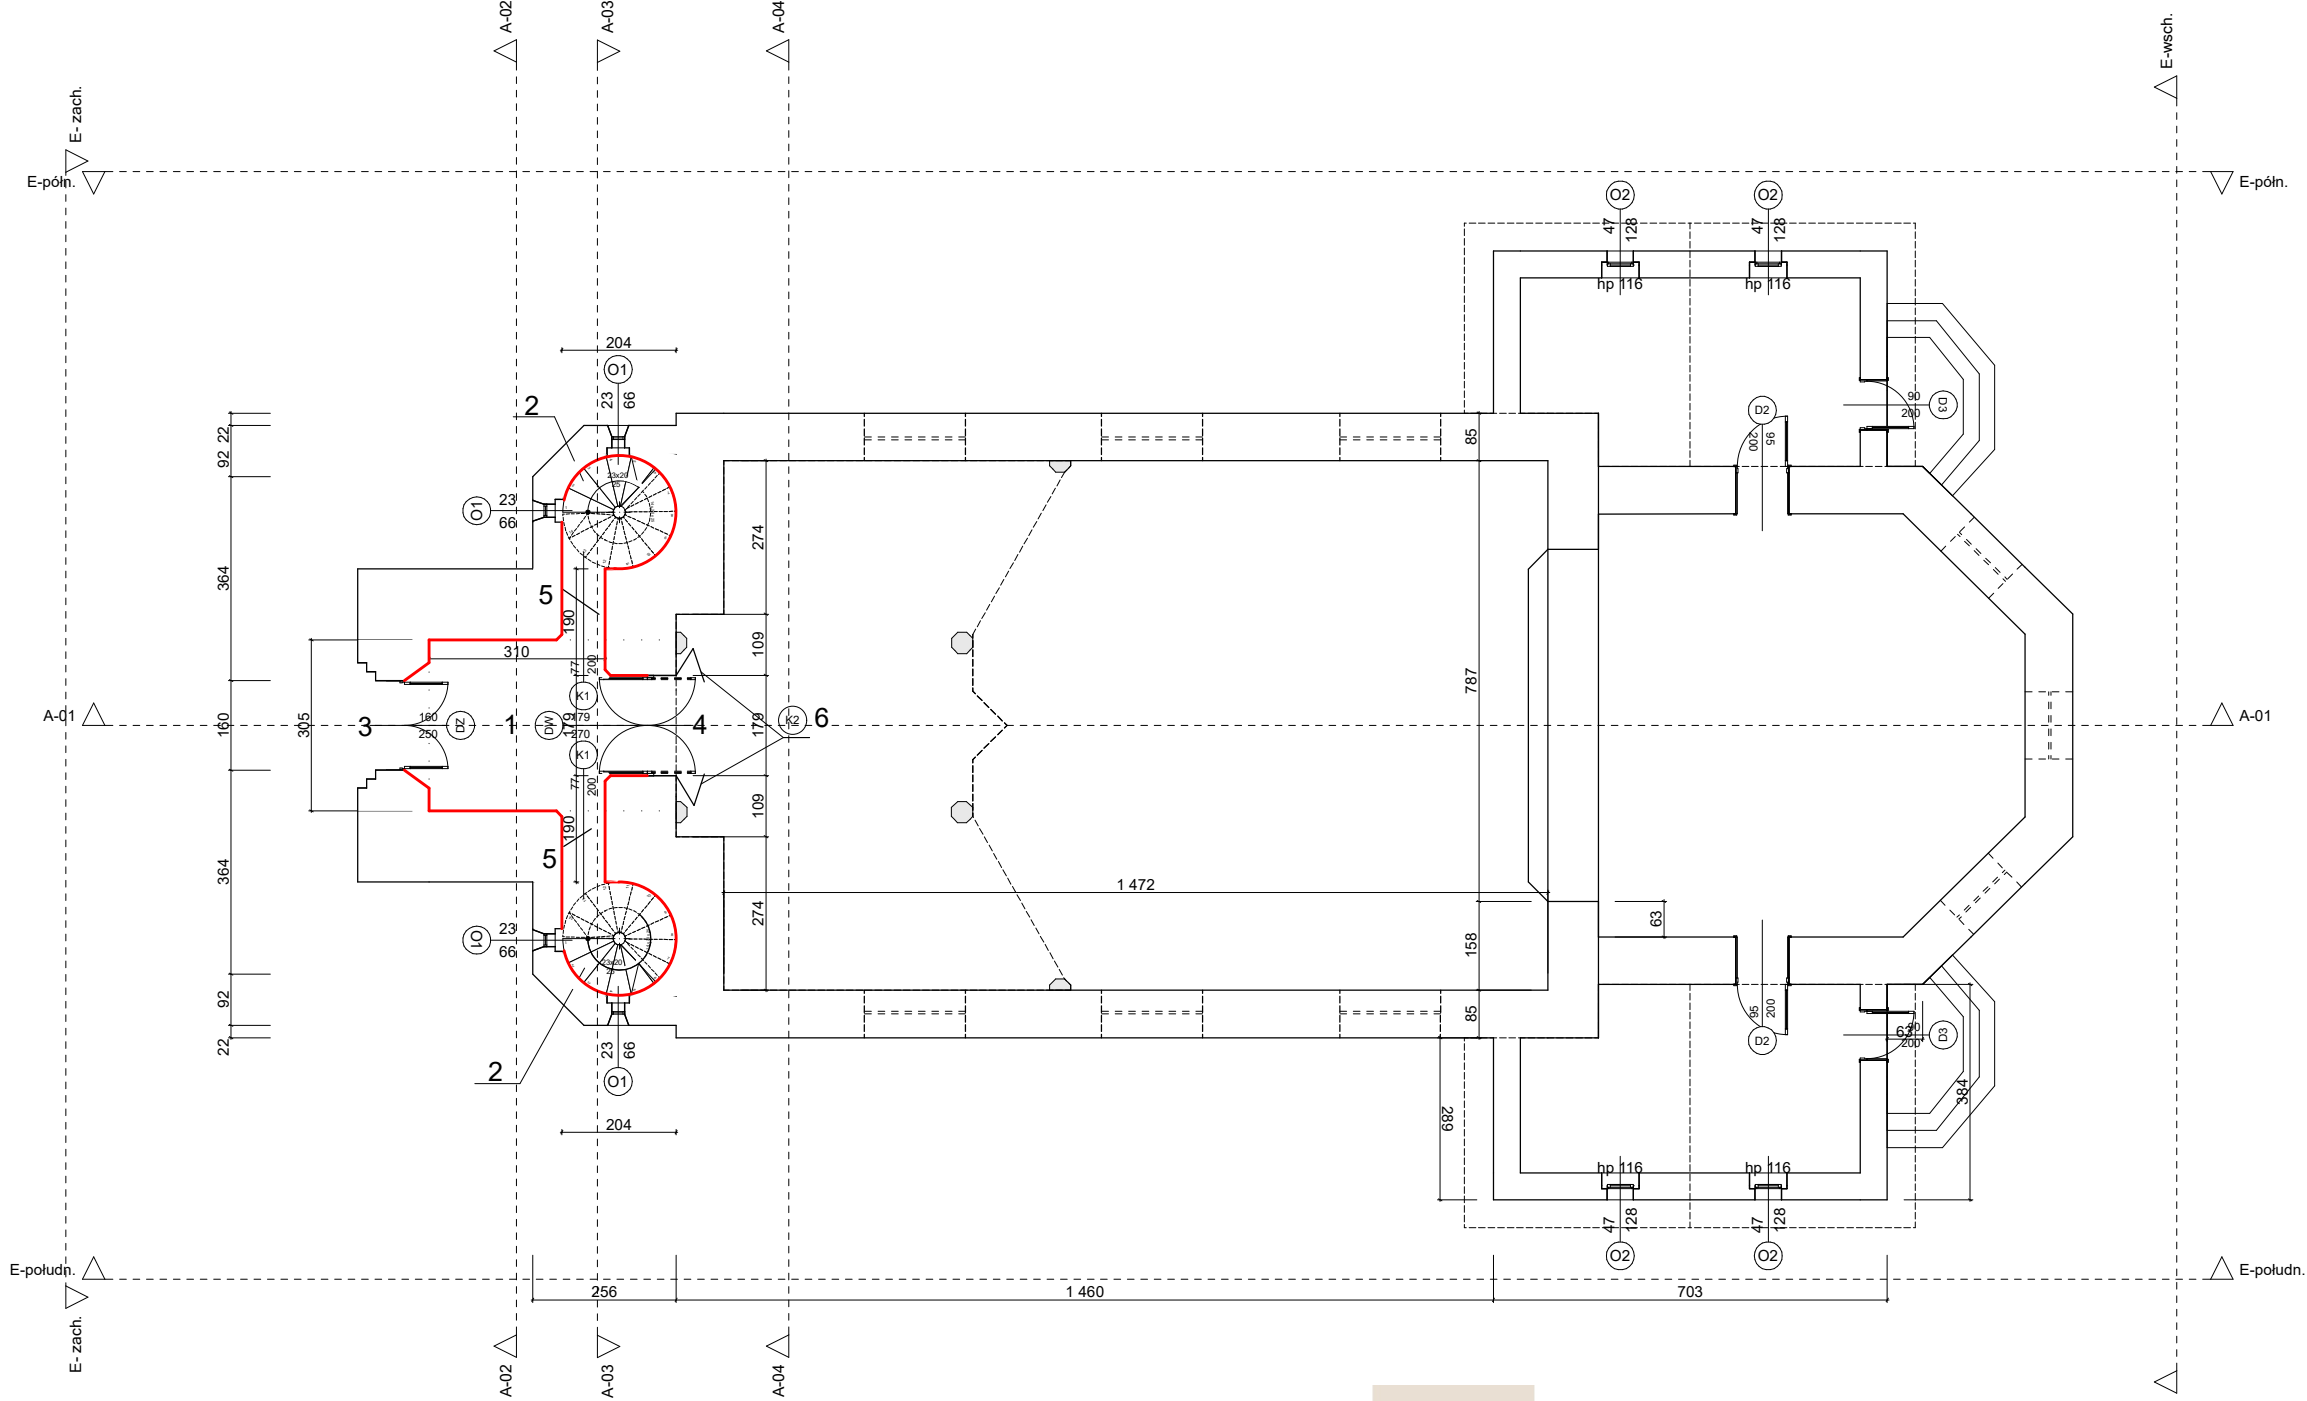

kolor stolarki okiennej, drzwiowej oraz schodów drewnianych w wieżach mieszczących klatki schodowe brązowy RAL 8003

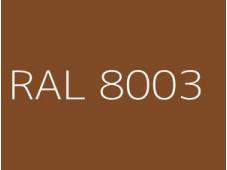


ściany w kruchcie kościoła planowane do usunięcia tynków żywiczny i wykonania nowych oraz pomalowania (według opisu programu prac konserwatorskich) na ścianie wykonać opaskę cokołową z płytek takich jak przylegająca do ściany posadzka. powierzchnia ścian klatek schodowych : 85 m2

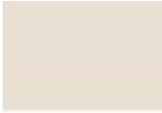

KOLOR KB109 według wzornika FARBwerk firmy KABE

	Zakład Usług Inwestycyjnych DIM sp. z o.o. K-Koźle, ul. Limanowskiego 1 tel. 4824800		
Inwestor	Rzymskokatolicka Parafia pw Nawiedzenia NMP ul. Kościelna 5, 47-208 Łęczce		
Temat	Projekt robót budowlanych w kościele w Łęczcach		
Obiekt	Kościół parafialny pw. Nawiedzenia NMP 47-208 Łęczce dz. nr 714, obręb Łęczce, jednostka ewid. Reńska Wieś		
Temat rys.	Rzut przyziemia		23 maja 2024
Autor	mgr inż. arch. Urszula Jahn Upr.nr53/01/Op		Skala 1:100
Sprawdzający	mgr inż. arch. Izabela Krycińska Upr.nr 77/2001		Rys. nr

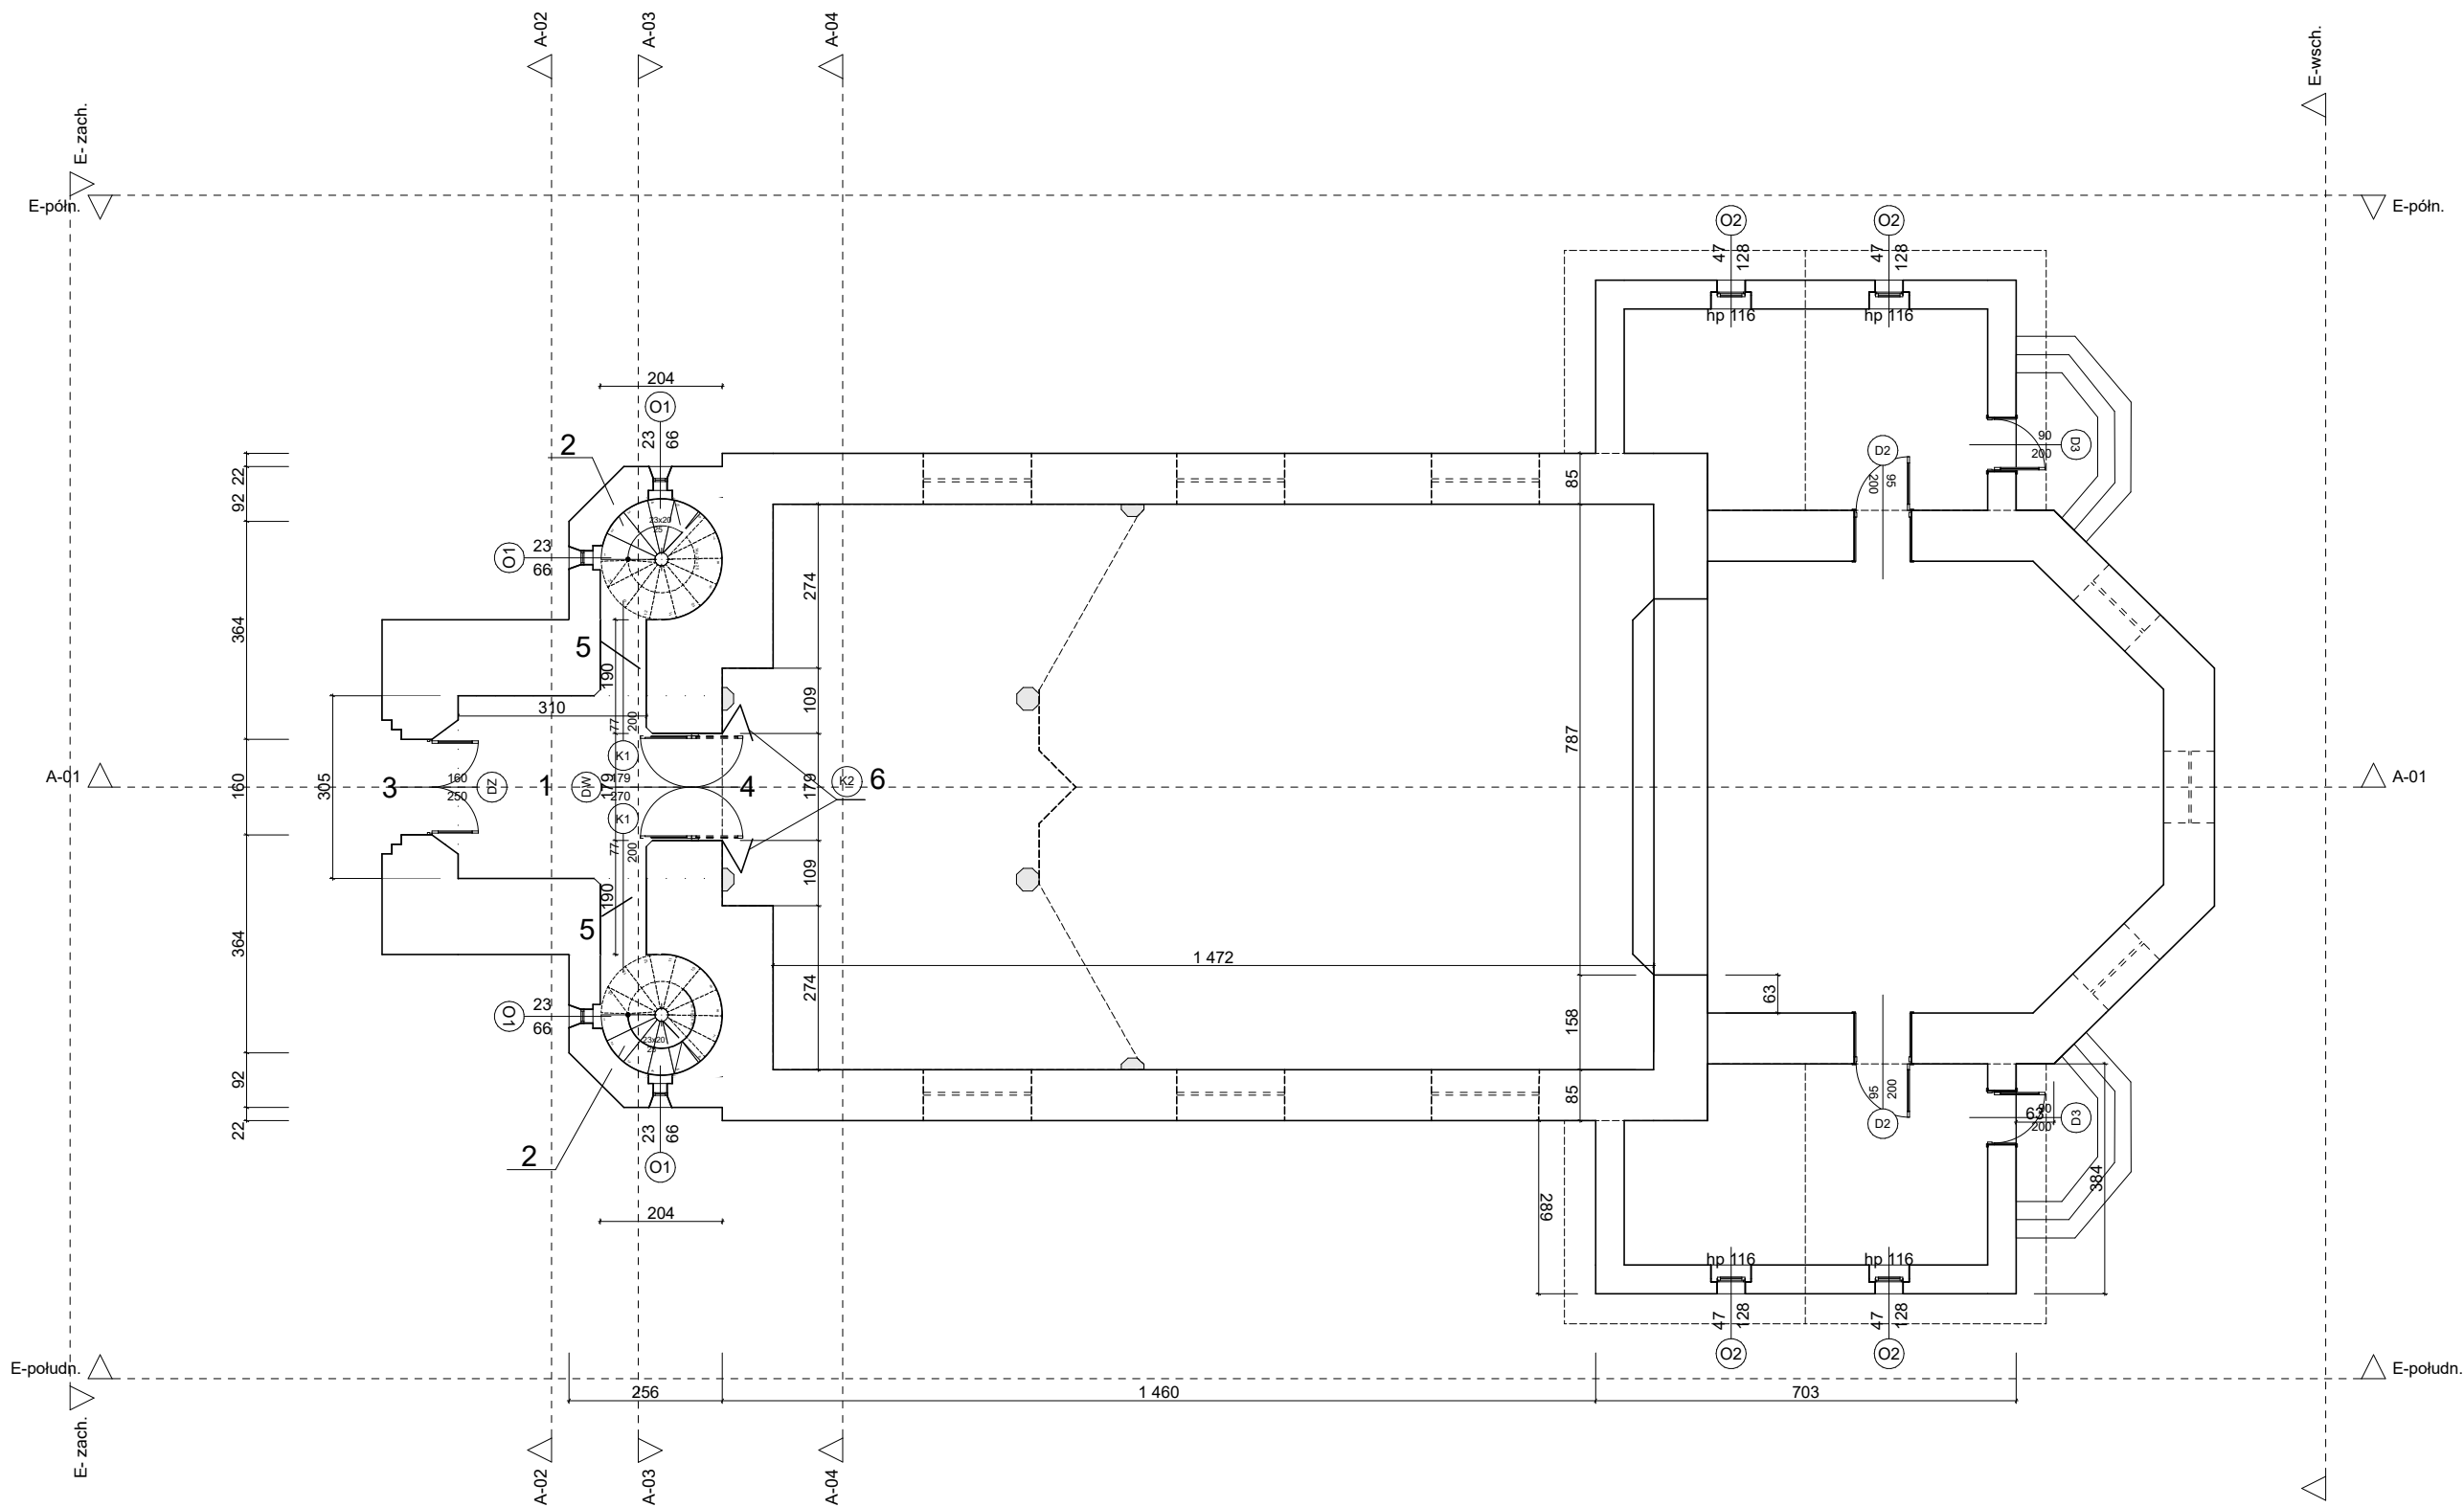

LEGENDA:


1. PRZEDSIONEK KOŚCIOŁA PLANOWANY DO REMONTU
2. WIEŻYCZKA Z KLATKĄ SCHODOWĄ DO REMONTU (KRĘTE SCHODY DREWNIANE I TYNKI)
3. DRZWI ZEWNĘTRZNE DO RENOWACJI
4. DRZWI WEWNĘTRZNE DO RENOWACJI
5. KRATA PROWADZĄCA DO KLATKI SCHODOWEJ NA CHÓR DO WYMIANY
6. KRATA PROWADZĄCA DO KOŚCIOŁA DO WYMIANY

DZ - drzwi zewnętrzne
DW - drzwi wewnętrzne
O1 - okno w klatkach schodowych
K1- krata zamykająca wejście na chór
K2 - krata zamykająca wejście do kościoła



Zakład Usług Inwestycyjnych DIM sp. z o.o.
K-Koźle, ul. Limanowskiego 1 tel. 4824800

Inwestor	Rzymskokatolicka Parafia pw Nawiedzenia NMP ul. Kościelna 5, 47-208 Łęczce		
Temat	Projekt robót budowlanych w kościele w Łęczcach		
Obiekt	Kościół parafialny pw. Nawiedzenia NMP 47-208 Łęczce dz. nr 714, obręb Łęczce, jednostka ewid. Reńska Wieś		
Temat rys.	Rzut przyziemia - inwentaryzacja		23 maja 2024
Autor	mgr inż. arch. Urszula Jahn Upr.nr53/01/Op		Skala 1:100
Sprawdzający	mgr inż. arch. Izabela Krycińska Upr.nr 77/2001		Rys. nr 1

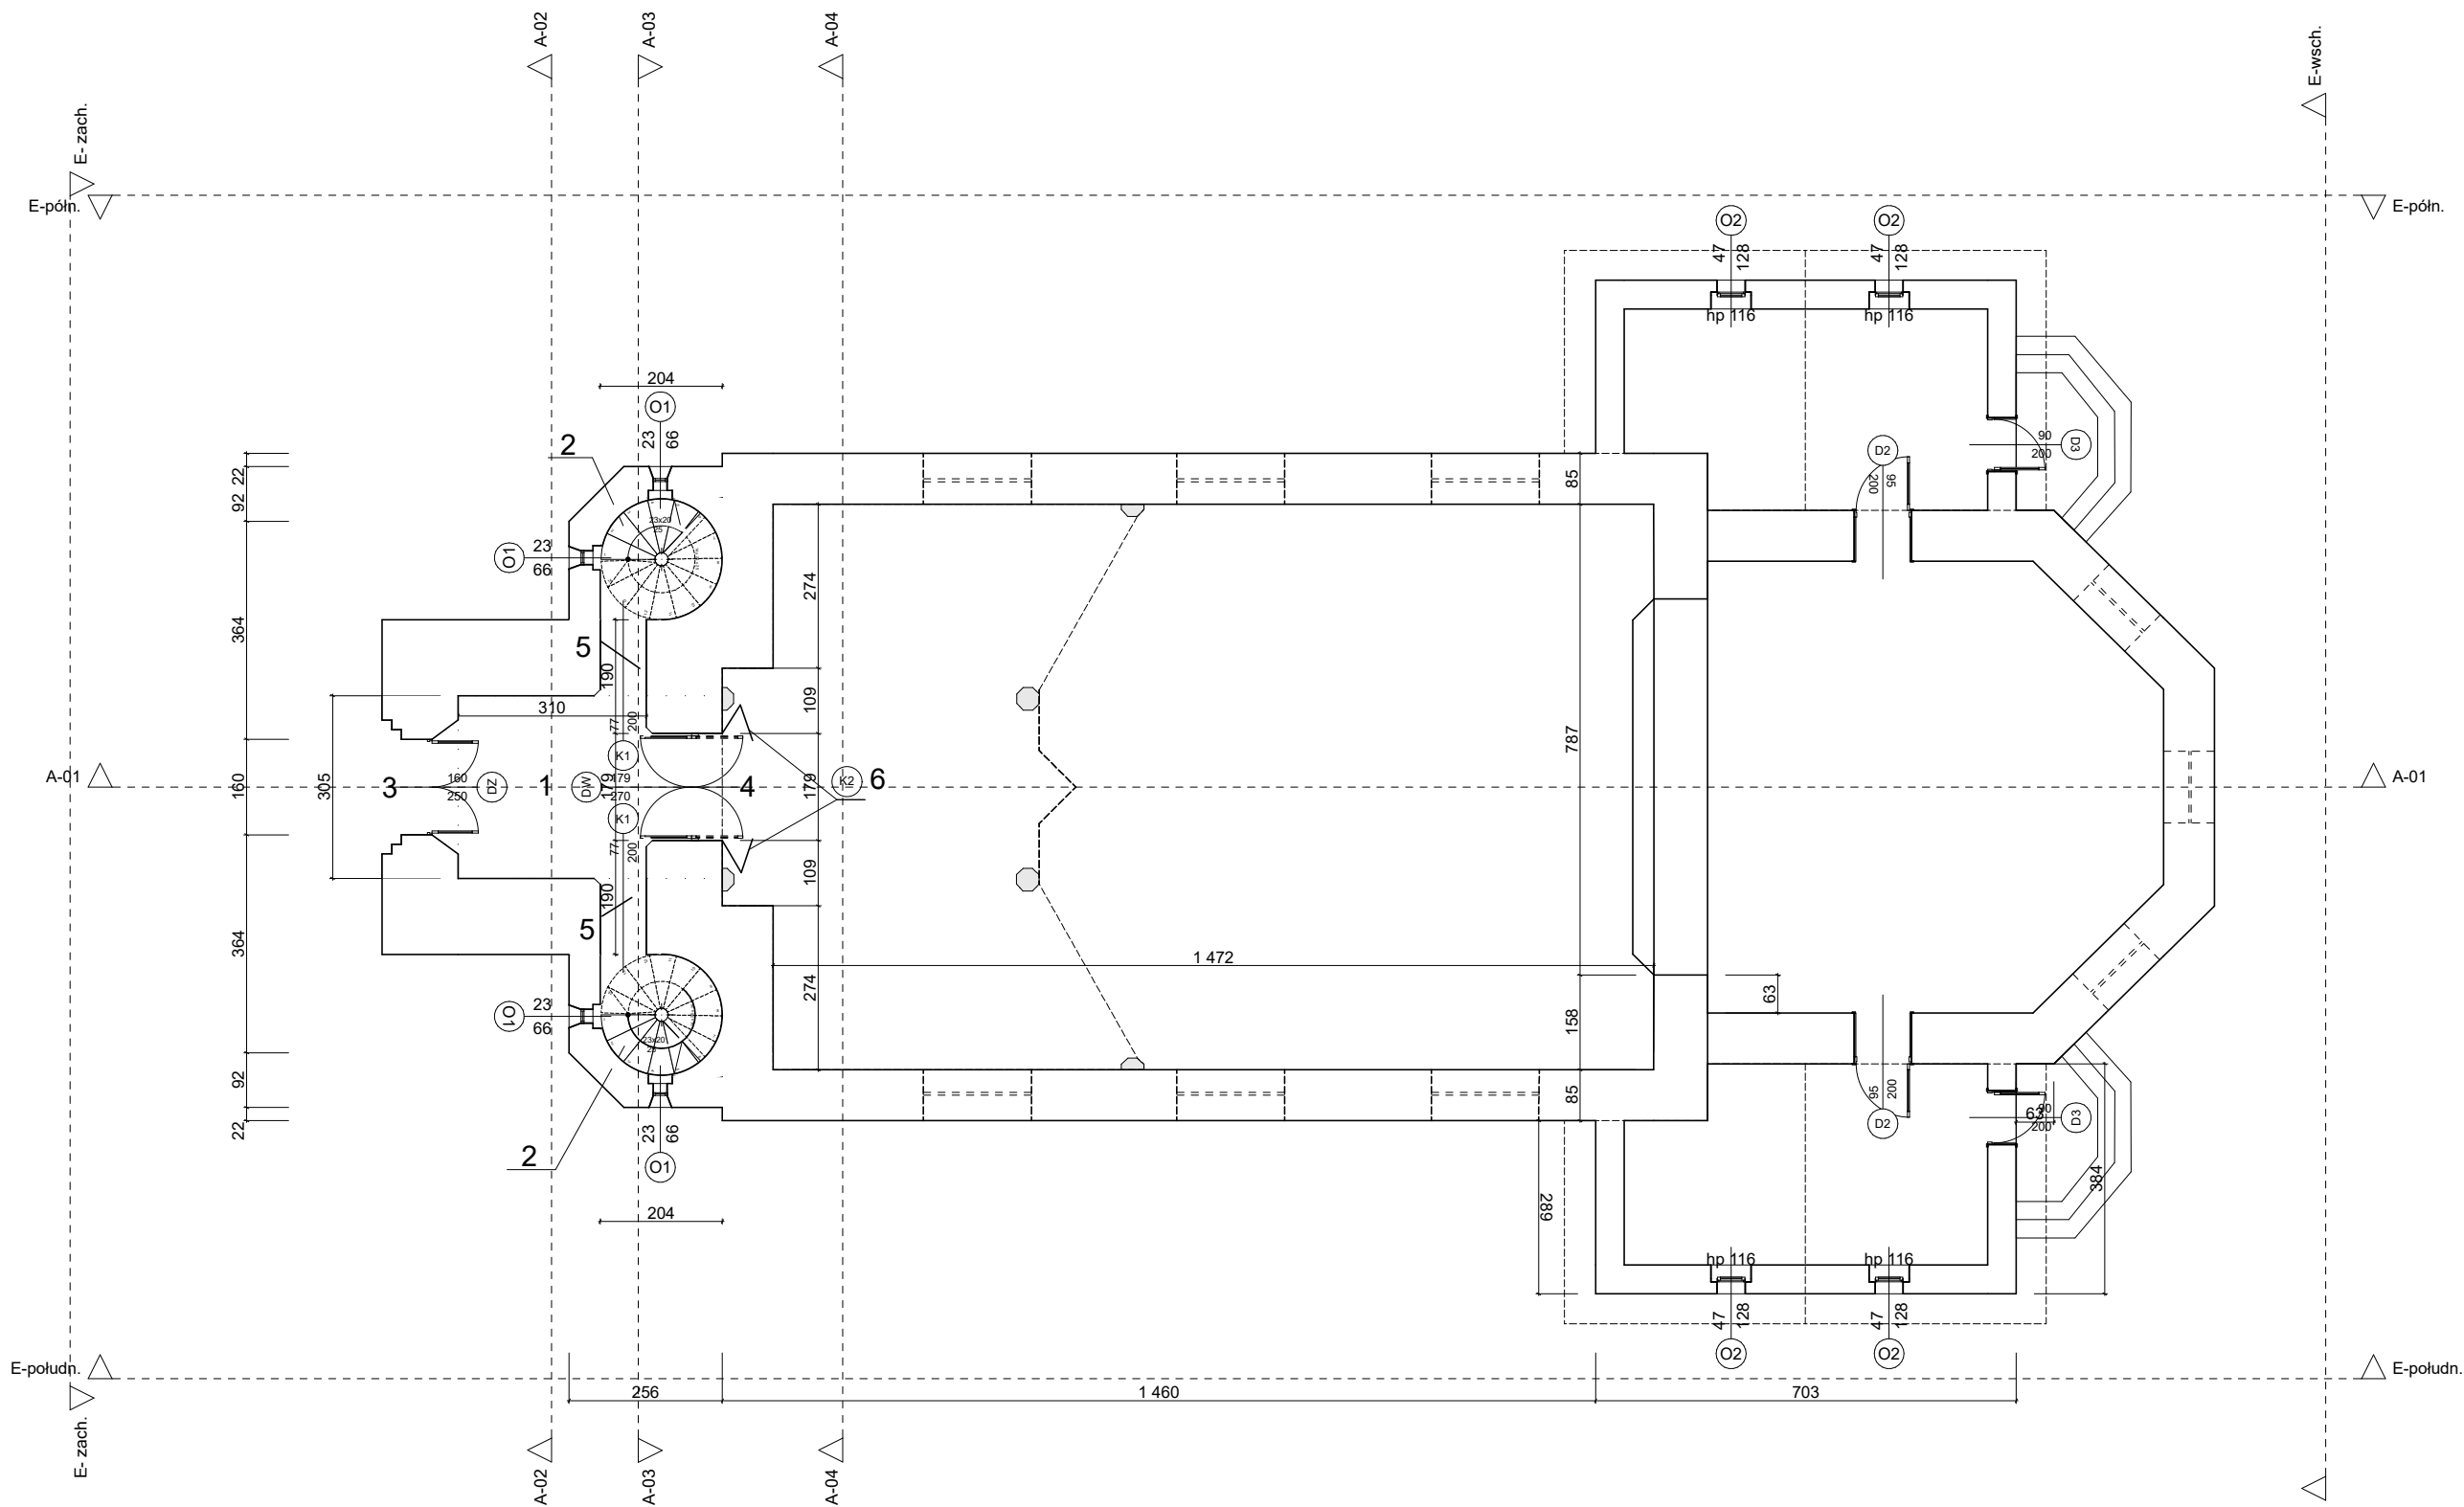

LEGENDA:

- PRZEDSIONEK KOŚCIOŁA PLANOWANY DO REMONTU
- WIEŻYCZKA Z KLATKĄ SCHODOWĄ DO REMONTU (KRĘTE SCHODY DREWNIANE I TYNKI)
- DRZWI ZEWNĘTRZNE DO RENOWACJI
- DRZWI WEWNĘTRZNE DO RENOWACJI
- KRATA PROWADZĄCA DO KLATKI SCHODOWEJ NA CHÓR DO WYMIANY
- KRATA PROWADZĄCA DO KOŚCIOŁA DO WYMIANY

DZ - drzwi zewnętrzne
DW - drzwi wewnętrzne
O1 - okno w klatkach schodowych
K1- krata zamykająca wejście na chór
K2 - krata zamykająca wejście do kościoła



Zakład Usług Inwestycyjnych DIM sp. z o.o.
K-Koźle, ul. Limanowskiego 1 tel. 4824800

Inwestor	Rzymskokatolicka Parafia pw Nawiedzenia NMP ul. Kościelna 5, 47-208 Łęczce		
Temat	Projekt robót budowlanych w kościele w Łęczcach		
Obiekt	Kościół parafialny pw. Nawiedzenia NMP 47-208 Łęczce dz. nr 714, obręb Łęczce, jednostka ewid. Reńska Wieś		
Temat rys.	Rzut przyziemia - inwentaryzacja		23 maja 2024
Autor	mgr inż. arch. Urszula Jahn Upr.nr53/01/Op		Skala 1:100
Sprawdzający	mgr inż. arch. Izabela Krycińska Upr.nr 77/2001		Rys. nr 1