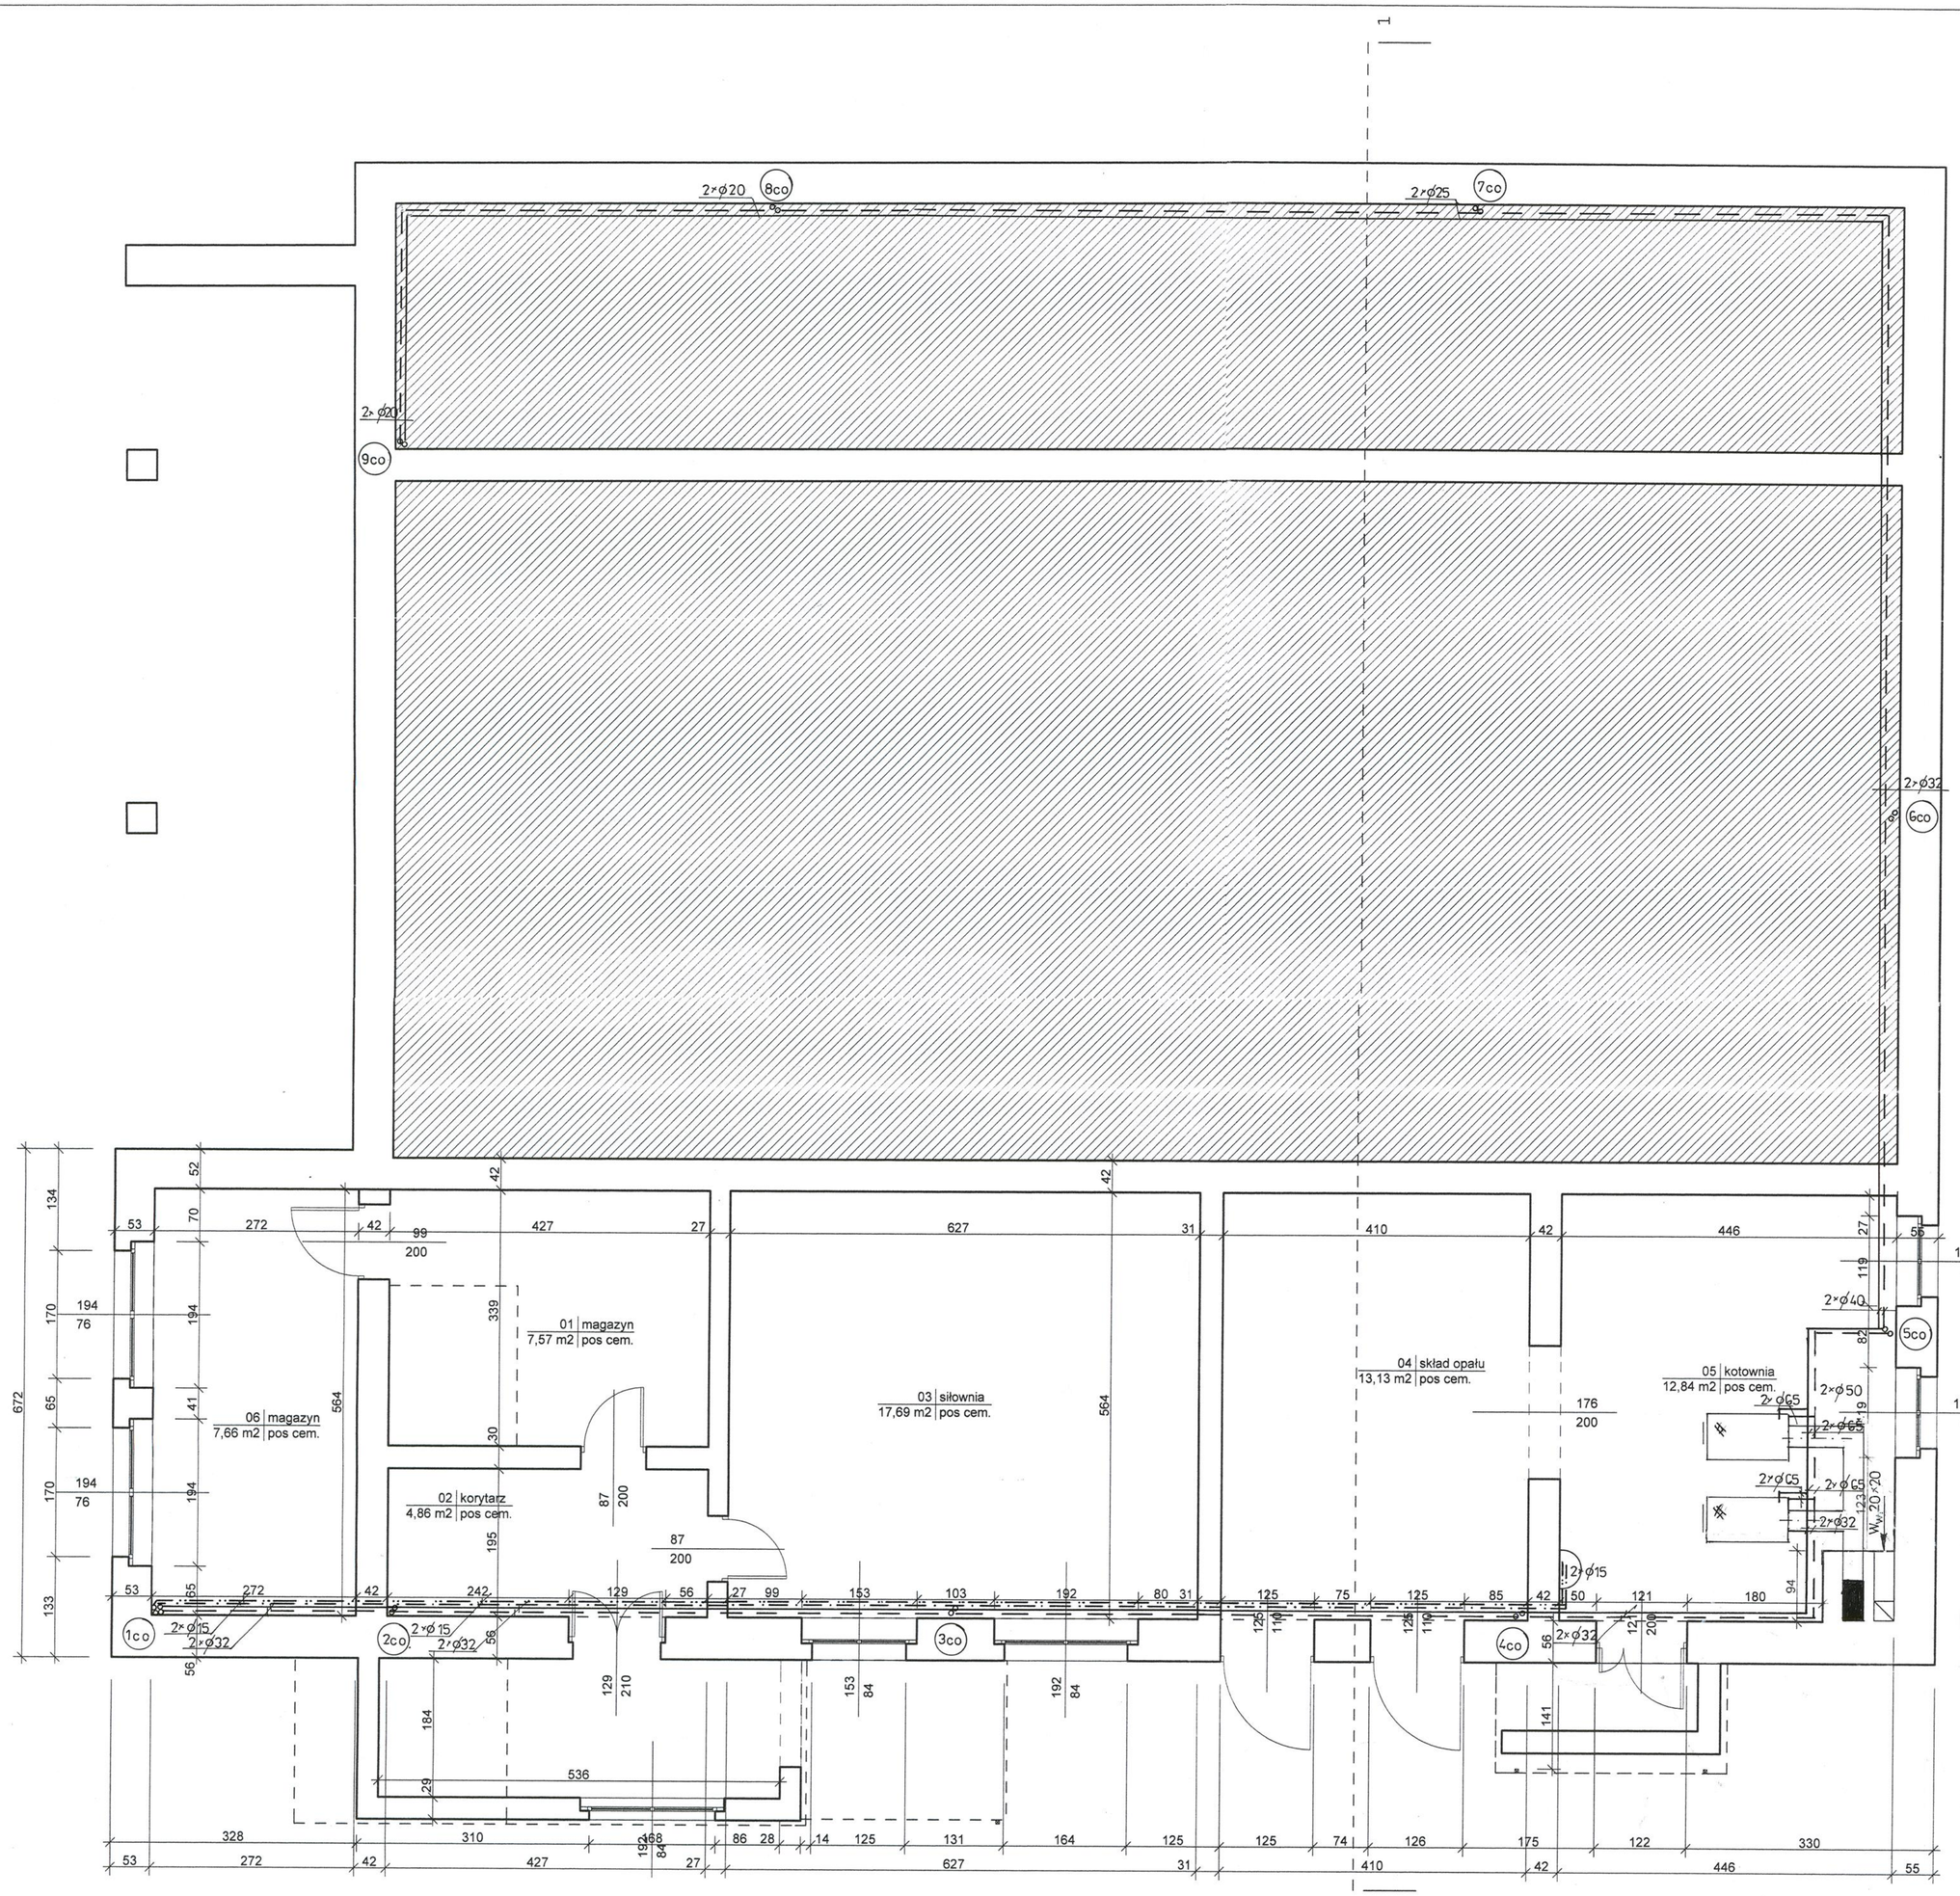

INSTALACJA C.O.
SKALA 1 : 50 PIWNICA

dim Zakład Usług Inwestycyjnych DIM sp. z o.o.
K-Koźle, ul. Limanowskiego 1 tel. 4824800

Branża	Architektura	Stadium	PB

INWESTOR:
Gmina Reńska Wieś
47-208 Reńska Wieś ul. Pawłowicka 1

LOKALIZACJA:
47 – 208 Reńska Wieś ul. Reński Koniec 2 Dz. nr 1267/6
obręb Reńska Wieś jednostka ewidencyjna Reńska Wieś

TEMAT:
Projekt budowlany - instalacja C.O.

KIEROWANIE/NADZOROWANIE I PROJEKTOWANIE W ZAKRESIE INST. SANITARNYCH
Piotr Mizgoda
nr upr. 252/82/OP

Opracował:

Projektant:

Skala 1:50

04.12.2015

Nr rys. 3