


INSTALACJA KLIMATYZACJI SKALA 1 : 100

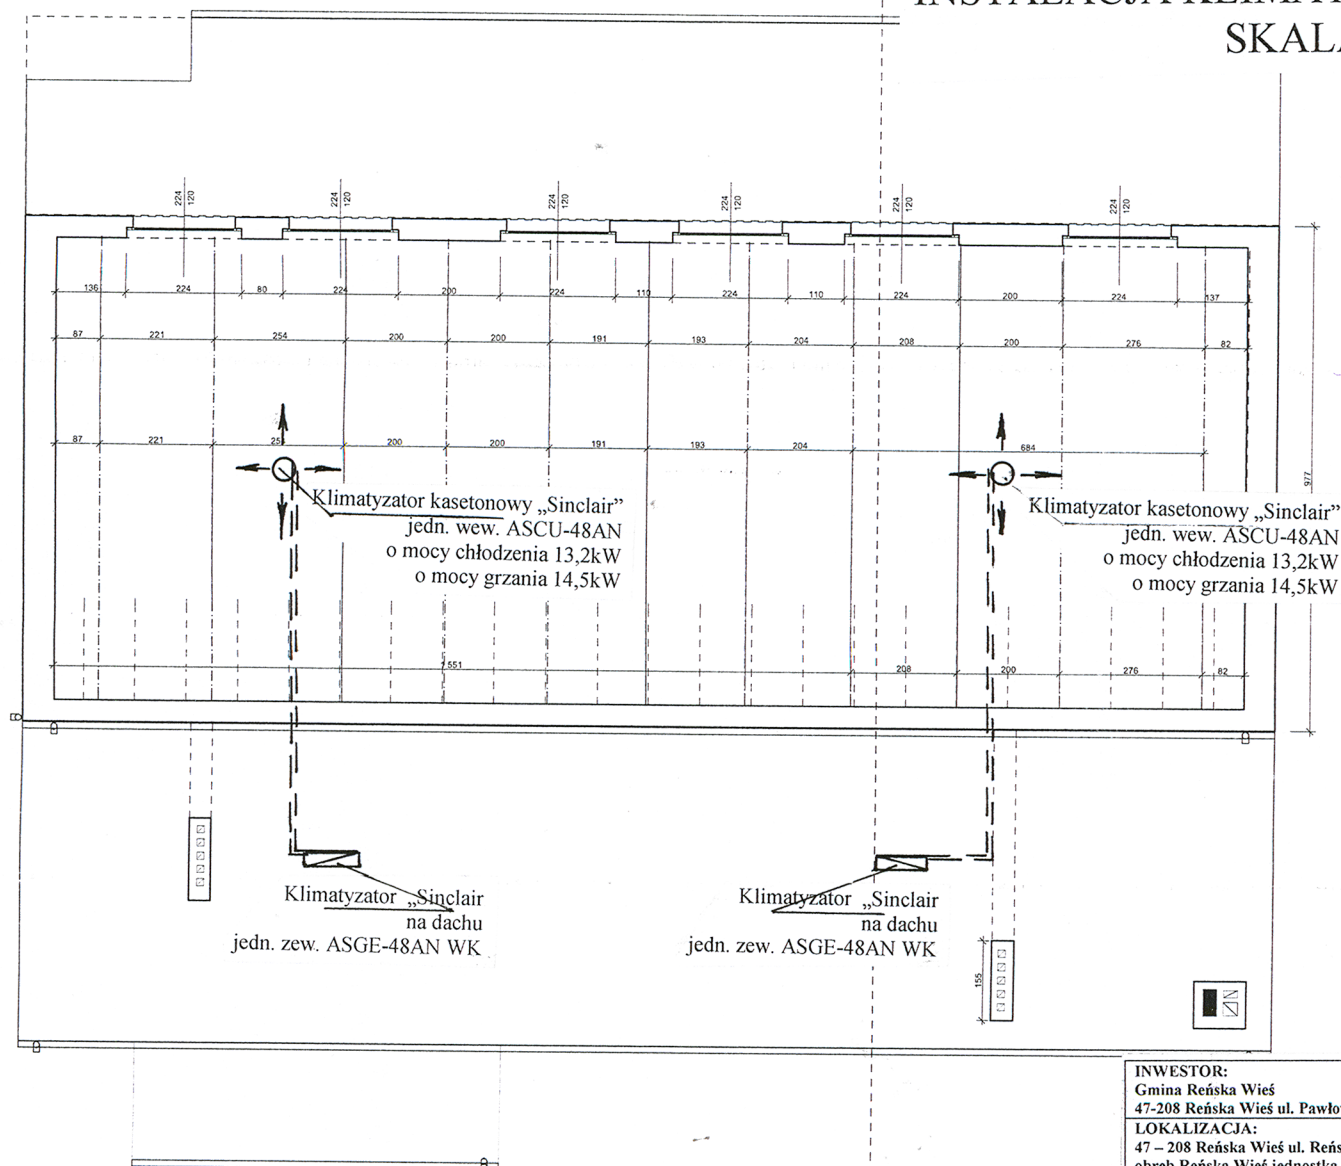

INWESTOR: Gmina Reńska Wieś 47-208 Reńska Wieś ul. Pawłowicka 1	
LOKALIZACJA: 47 – 208 Reńska Wieś ul. Reński Koniec 2 Dz. nr 1267/6 obwód Reńska Wieś jednostka ewidencyjna Reńska Wieś	
TEMAT: Projekt budowlany modernizacji budynku GOK	
- instalacja klimatyzacji	KIEROWANIE, NADZOROWANIE
Opracował:	I PROJEKTOWANIE W ZAKRESIE INST. SANITARNYCH
Projektant:	04.12.2015
nr upr. 252702/OP	
Nr rys. 8	