



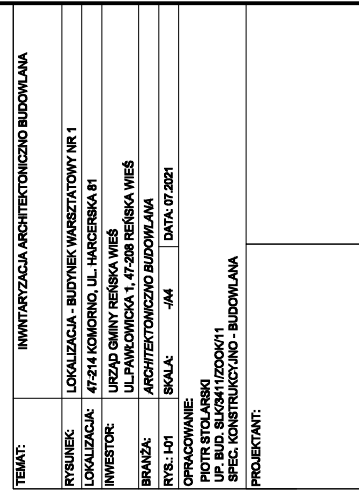

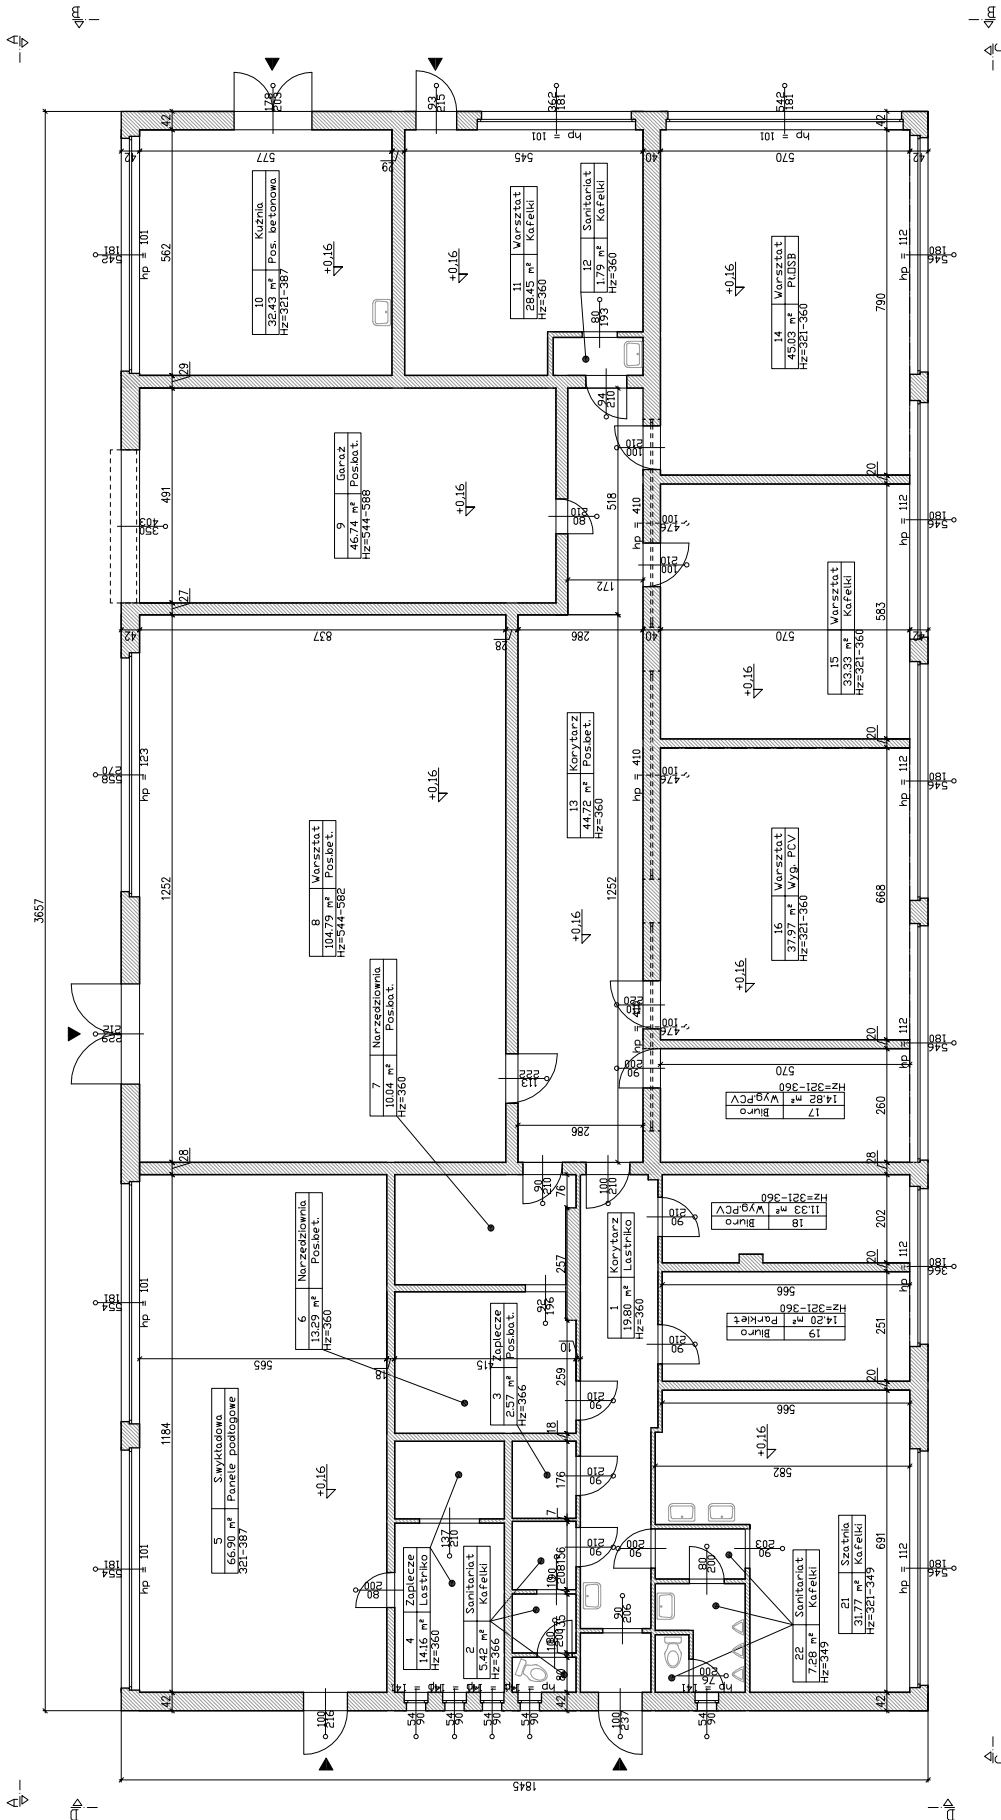

Wykaz pomieszczeń. Budynek - Kondygnacja 0

Nr	Nazwa pomieszczenia	Pow. użytkowa	Pow. przeszklona
Razem			

Budynek: Zliczenie powierzchni i kubatur

Powierzchnia zabudowy	674,72m ²
Powierzchnia użytkowa	586,81m ²
Kubatura	2381,86m ³
Kat nachylenia dachu	4,0°
Kondygnacja 0	
Powierzchnia użytkowa	586,81m ²

TEMAT: INWENTARYZACJA ARCHYTEKTONICZNO BUDOWLANA

RYSUJEK: BUDYNEK WARSZTATOWY NR 1 - PARTER

LOKALIZACJA: 47-214 KOMORNO, UL. HARCERSKA 81

INWESTOR: URZĄD GMINY REŃSKA WIEŚ

BRANŻA: ARCHYTEKTONICZNO BUDOWLANA

RYŚ: 1:02


OPRACOWANIE: PIOTR STOLARSKI

UP BUD. SIA2411ZOK/11


SPEC. KONSTRUKCYJNO - BUDOWLANA

PROJEKTANT:

Przekrój A-A

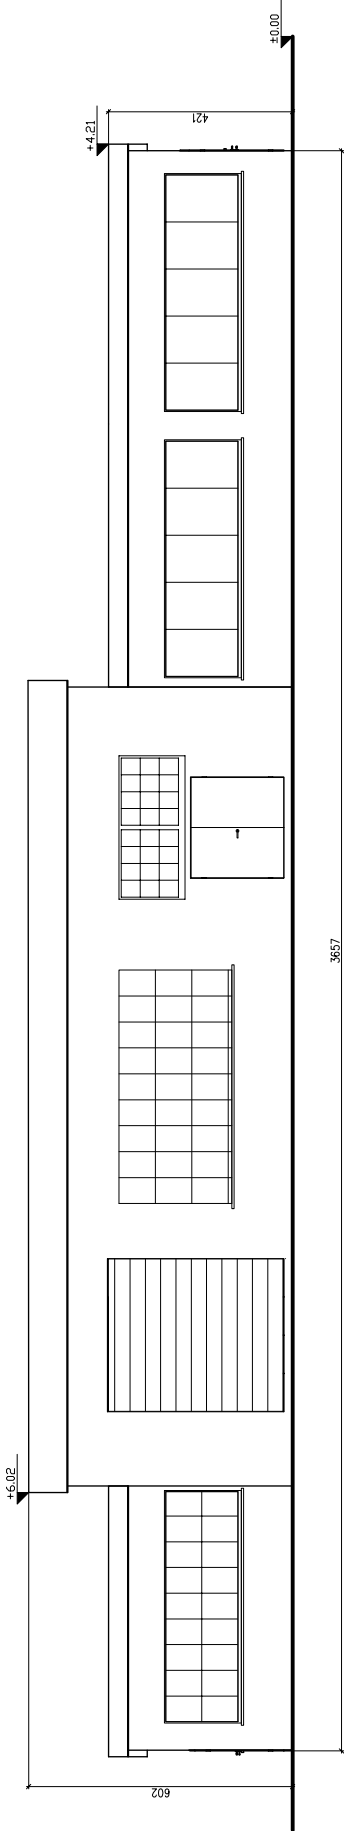


Przekrój B-B

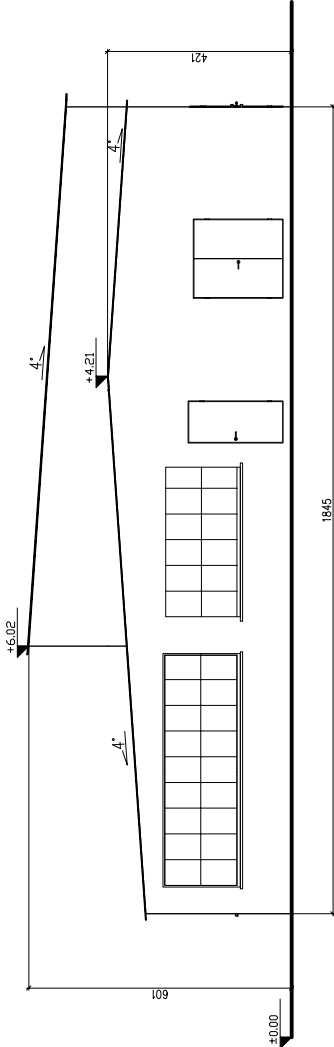


TEMAT:	INWENTARYZACJA ARCHYTEKTONICZNO BUDOWLANA
RYSUJEK:	BUDYNEK WARSZTATOWY NR 1 - ELEWACJE A-A, B-B
LOKALIZACJA:	47-214 KOMORNO, UL. HARCERSKA 81
INWESTOR:	URZĄD GMINY REŃSKA WIEŚ
BRANŻA:	UL. PAWŁOWICKA 1, 47-208 REŃSKA WIEŚ
RYŚ:	ARCHYTEKTONICZNO BUDOWLANA
RYŚ:	1:100/A3
OPRACOWANIE:	DATA: 07.2021
PIOTR STOLARSKI	
UP. BUD. SIAK2411ZOKK11	
SPEC. KONSTRUKCYJNO - BUDOWLANA	
PROJEKTANT:	

Przekrój C-C

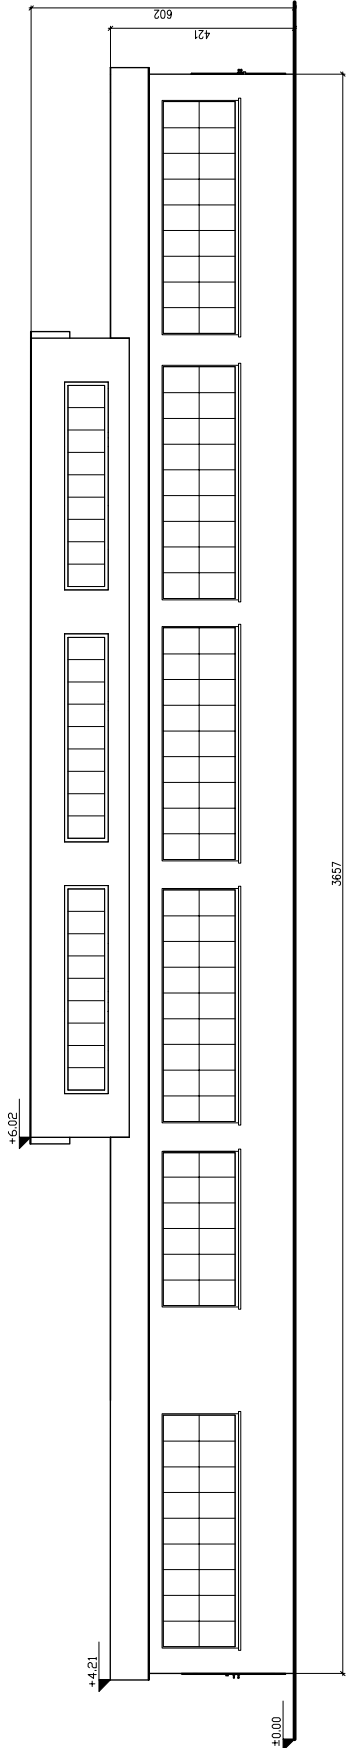

Przekrój D-D

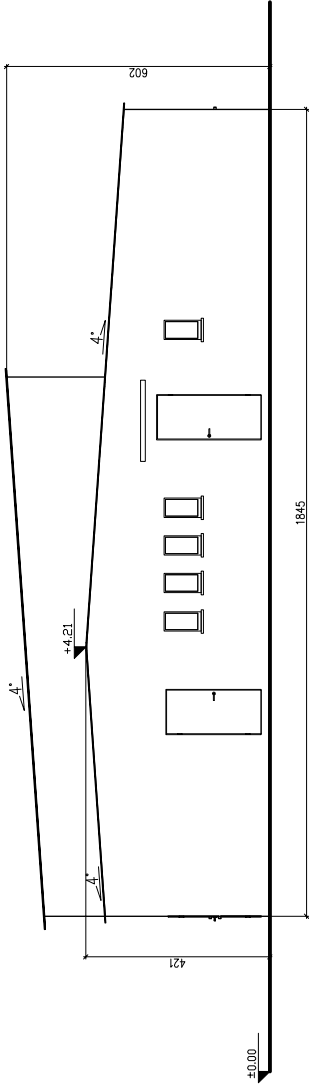

TEMAT:	INWENTARYZACJA ARCHYTEKTONICZNO BUDOWLANA		
RYSUJEK:	BUDYNEK WARSZTATOWY NR 1 - ELEWACJE C-C, D-D		
LOKALIZACJA:	47-214 KOMORNO, UL. HARCERSKA 81		
INWESTOR:	URZĄD GMINY REŃSKA WIEŚ		
BRANŻA:	ARCHYTEKTONICZNO BUDOWLANA		
RYŚ:	1:04	SKALA:	1:100/A3
OPRACOWANIE:			
PIOTR STOLARSKI			
SPEC. KONSTRUKCYJNO - BUDOWLANA			
PROJEKTANT:			