




191.000										
DROGA	5.31	194.38	5.00	194.59	3.50	194.57	0.00	194.64	3.50	194.57
OD.OSI	5.31	194.38	5.00	194.59	3.50	194.57	0.00	194.64	3.50	194.57
TEREN	2.84	194.66	7.93	194.46	8.26	194.27	10.23	192.95	11.54	192.86
OD.OSI	2.84	194.66	7.93	194.46	8.26	194.27	10.23	192.95	11.54	192.86

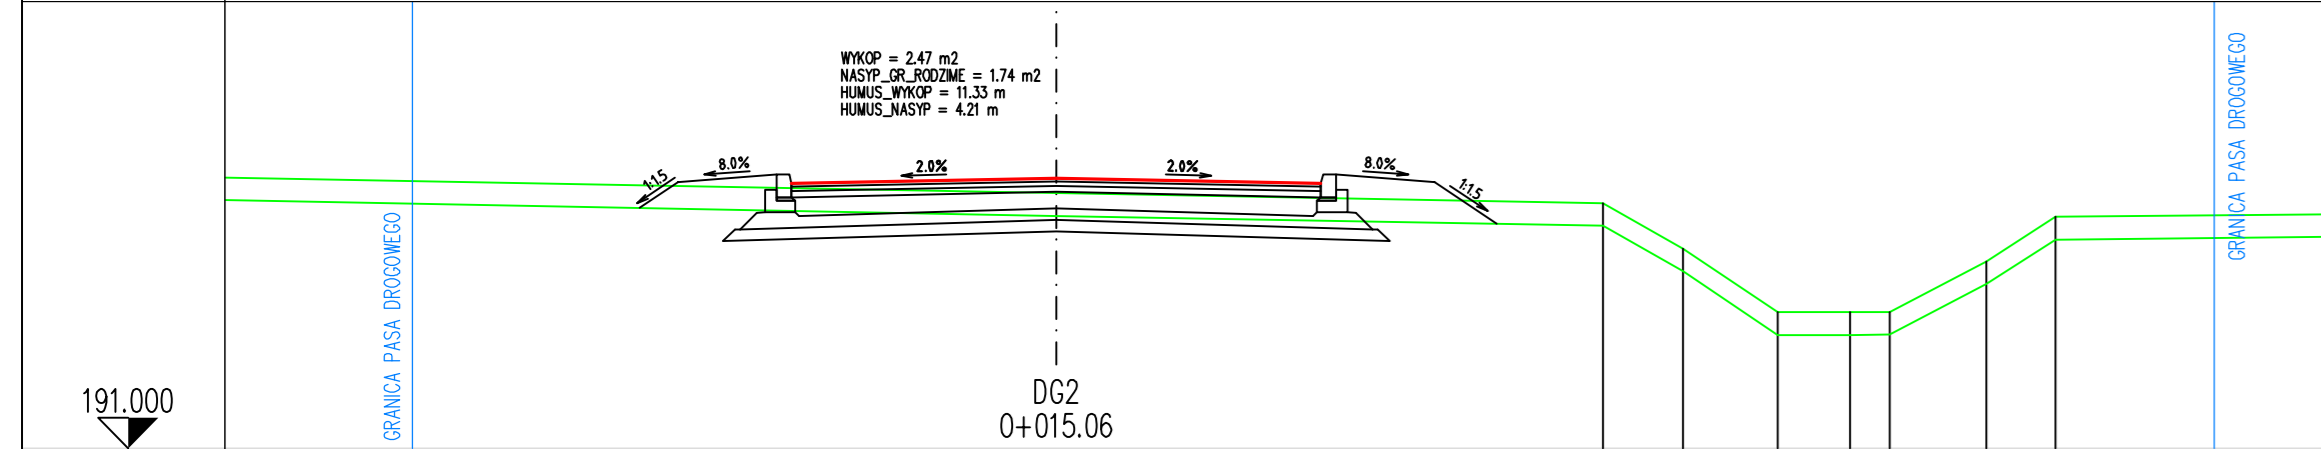


191.000										
DROGA	5.51	194.17	5.00	194.51	3.50	194.50	0.00	194.56	3.50	194.50
OD.OSI	5.51	194.17	5.00	194.51	3.50	194.50	0.00	194.56	3.50	194.50
TEREN	7.23	194.23	8.29	193.63	9.54	192.80	10.50	192.80	11.02	192.80
OD.OSI	7.23	194.23	8.29	193.63	9.54	192.80	10.50	192.80	11.02	192.80

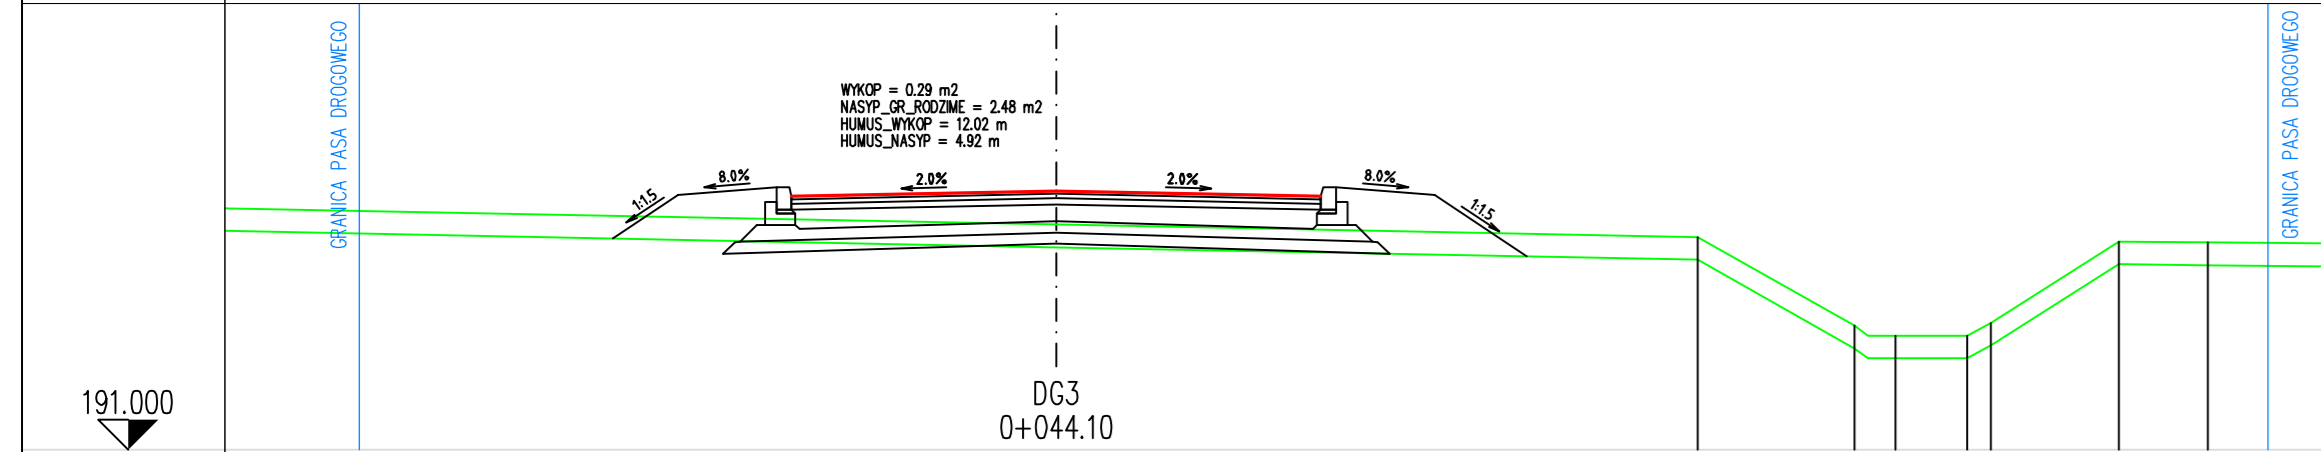


191.000										
DROGA	5.06	193.79	5.00	194.37	3.50	194.35	0.00	194.42	3.50	194.35
OD.OSI	5.06	193.79	5.00	194.37	3.50	194.35	0.00	194.42	3.50	194.35
TEREN	8.48	193.81	9.56	192.64	11.00	192.51	12.05	192.51	13.26	192.48
OD.OSI	8.48	193.81	9.56	192.64	11.00	192.51	12.05	192.51	13.26	192.48

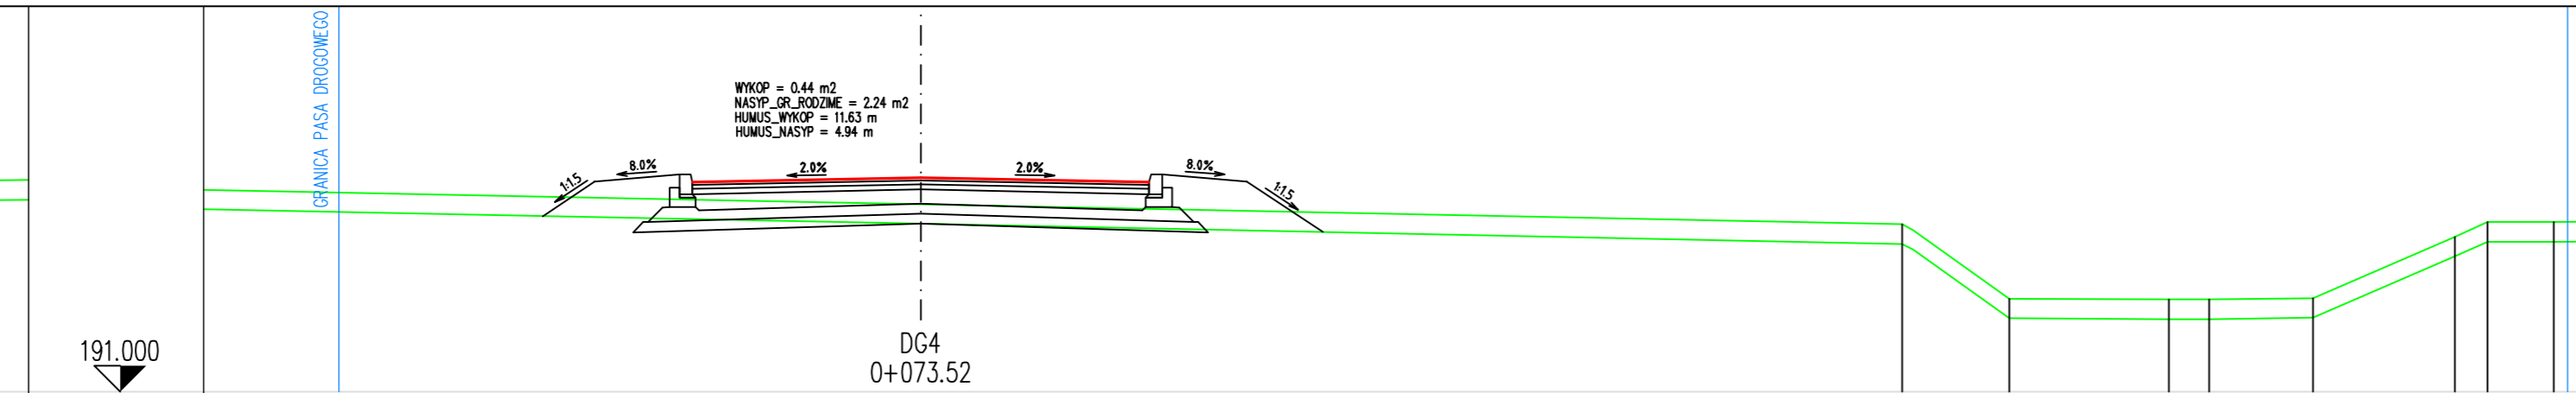


191.000										
DROGA	5.80	193.69	5.00	194.22	3.50	194.20	0.00	194.27	3.50	194.20
OD.OSI	5.80	193.69	5.00	194.22	3.50	194.20	0.00	194.27	3.50	194.20
TEREN	5.85	193.56	6.69	192.47	7.94	192.41	9.37	192.41	10.73	192.43
OD.OSI	5.85	193.56	6.69	192.47	7.94	192.41	9.37	192.41	10.73	192.43

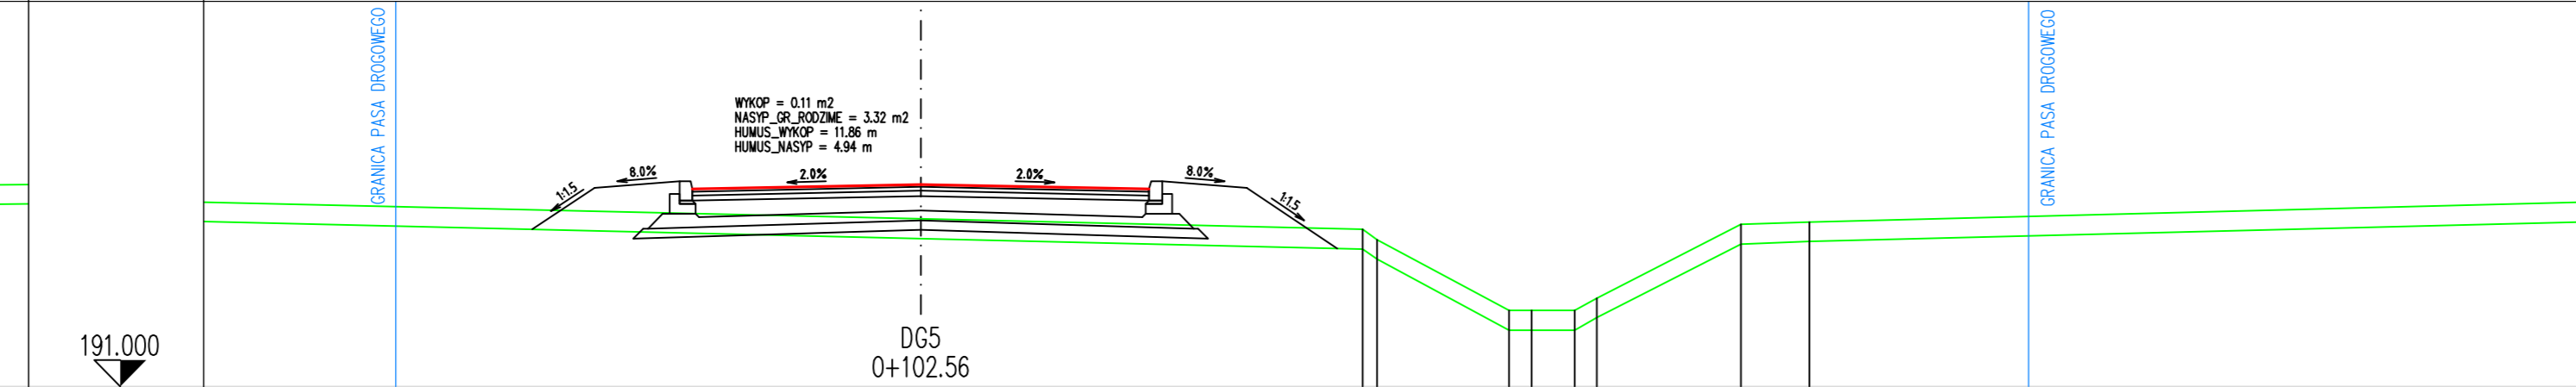


191.000										
DROGA	5.95	193.40	5.00	194.04	3.50	194.02	0.00	194.09	3.50	194.02
OD.OSI	5.95	193.40	5.00	194.04	3.50	194.02	0.00	194.09	3.50	194.02
TEREN	6.39	193.11	7.28	192.15	8.01	192.29	9.02	192.16	9.36	192.16
OD.OSI	6.39	193.11	7.28	192.15	8.01	192.29	9.02	192.16	9.36	192.16

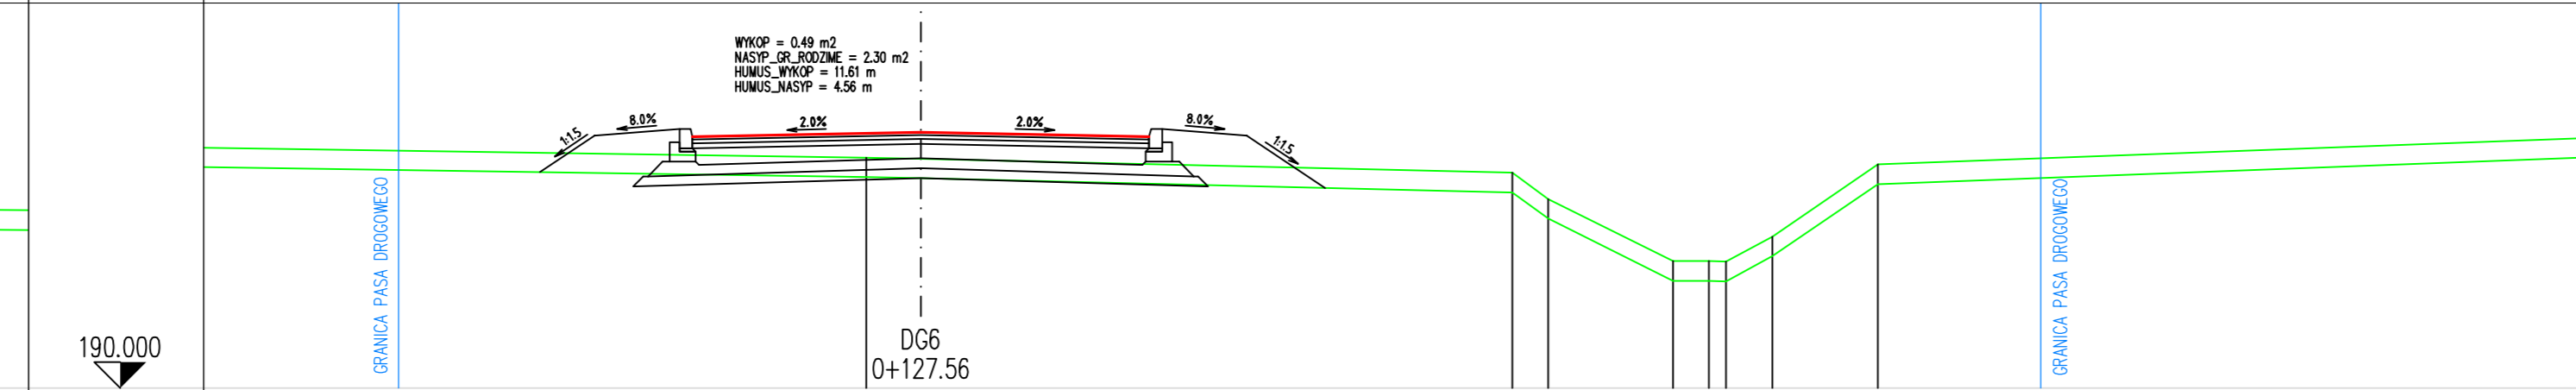


190.000										
DROGA	5.64	193.31	5.00	193.86	3.50	193.85	0.00	193.92	3.50	193.85
OD.OSI	5.64	193.31	5.00	193.86	3.50	193.85	0.00	193.92	3.50	193.85
TEREN	9.07	193.30	9.62	192.89	11.53	191.94	12.08	191.94	12.35	191.94
OD.OSI	9.07	193.30	9.62	192.89	11.53	191.94	12.08	191.94	12.35	191.94

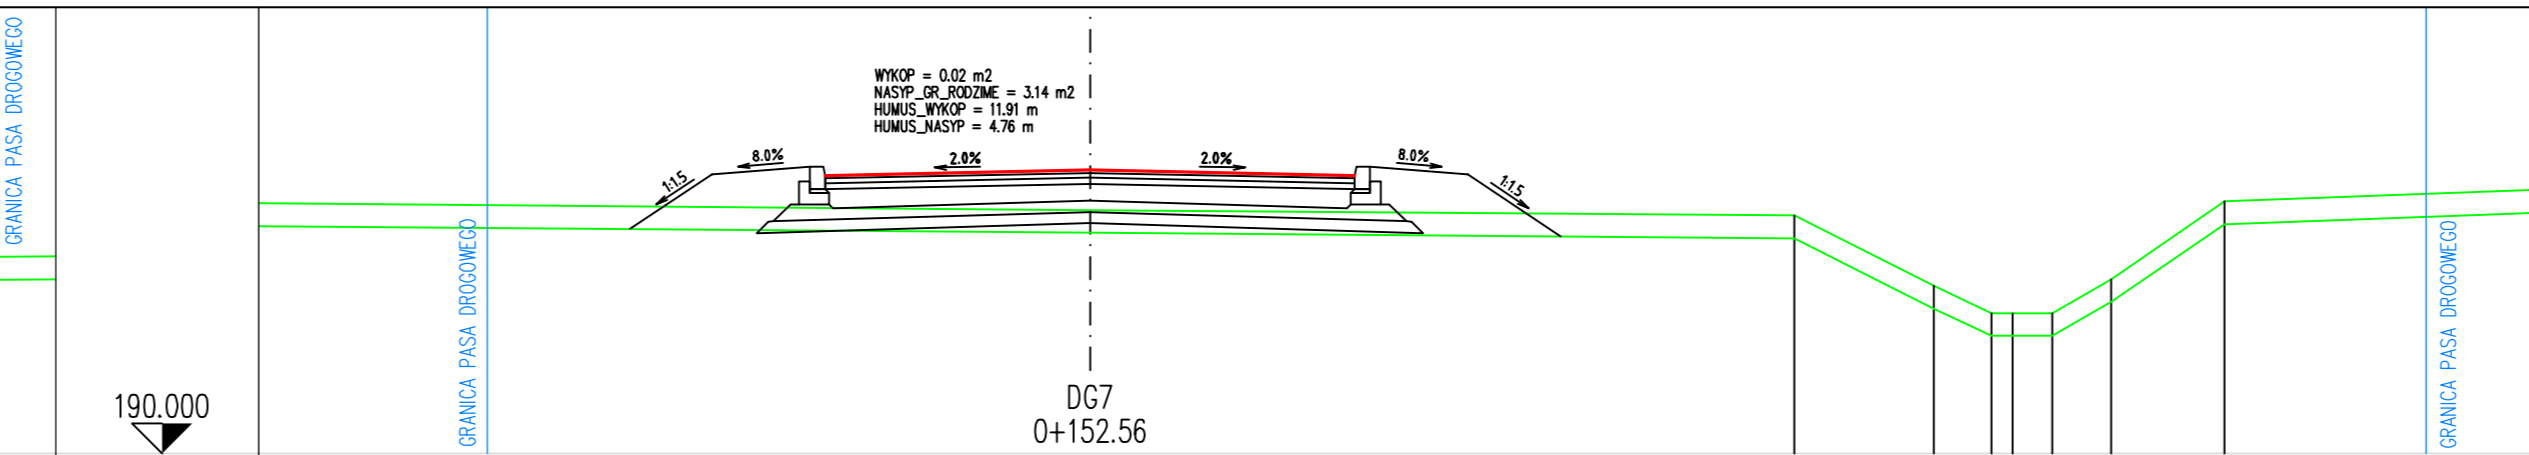


190.000										
DROGA	6.09	192.97	5.00	193.69	3.50	193.67	0.00	193.74	3.50	193.67
OD.OSI	6.09	192.97	5.00	193.69	3.50	193.67	0.00	193.74	3.50	193.67
TEREN	9.31	193.15	11.16	192.21	11.50	192.85	12.20	192.85	12.73	192.85
OD.OSI	9.31	193.15	11.16	192.21	11.50	192.85	12.20	192.85	12.73	192.85

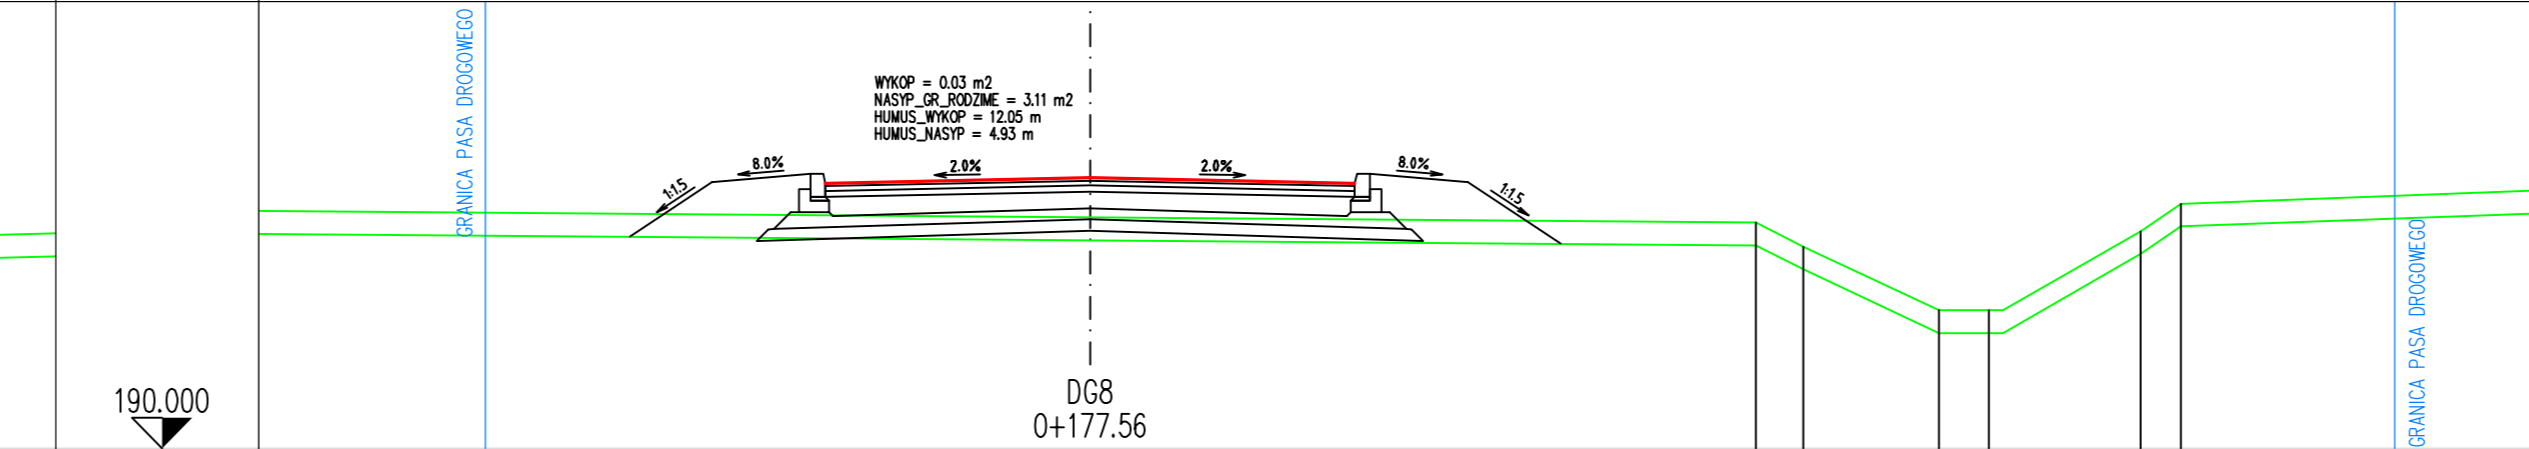


190.000										
DROGA	6.09	192.79	5.00	193.51	3.50	193.50	0.00	193.57	3.50	193.51
OD.OSI	6.09	192.79	5.00	193.51	3.50	193.50	0.00	193.57	3.50	193.51
TEREN	8.01	192.29	9.44	192.16	11.23	191.82	11.89	191.82	13.89	192.86
OD.OSI	8.01	192.29	9.44	192.16	11.23	191.82	11.89	191.82	13.89	192.86

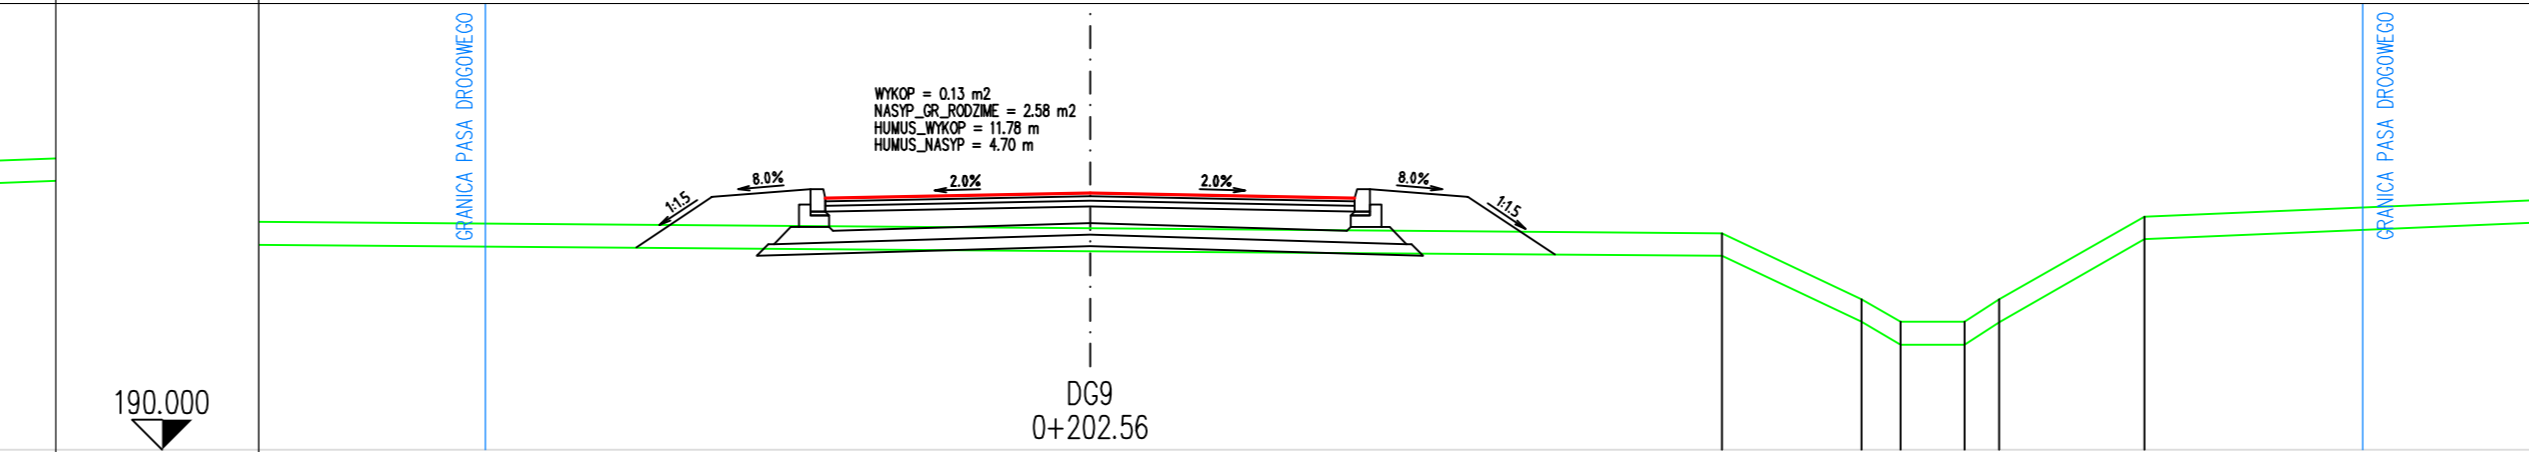


190.000										
DROGA	6.00	192.67	5.00	193.34	3.50	193.32	0.00	193.39	3.50	193.34
OD.OSI	6.00	192.67	5.00	193.34	3.50	193.32	0.00	193.39	3.50	193.34

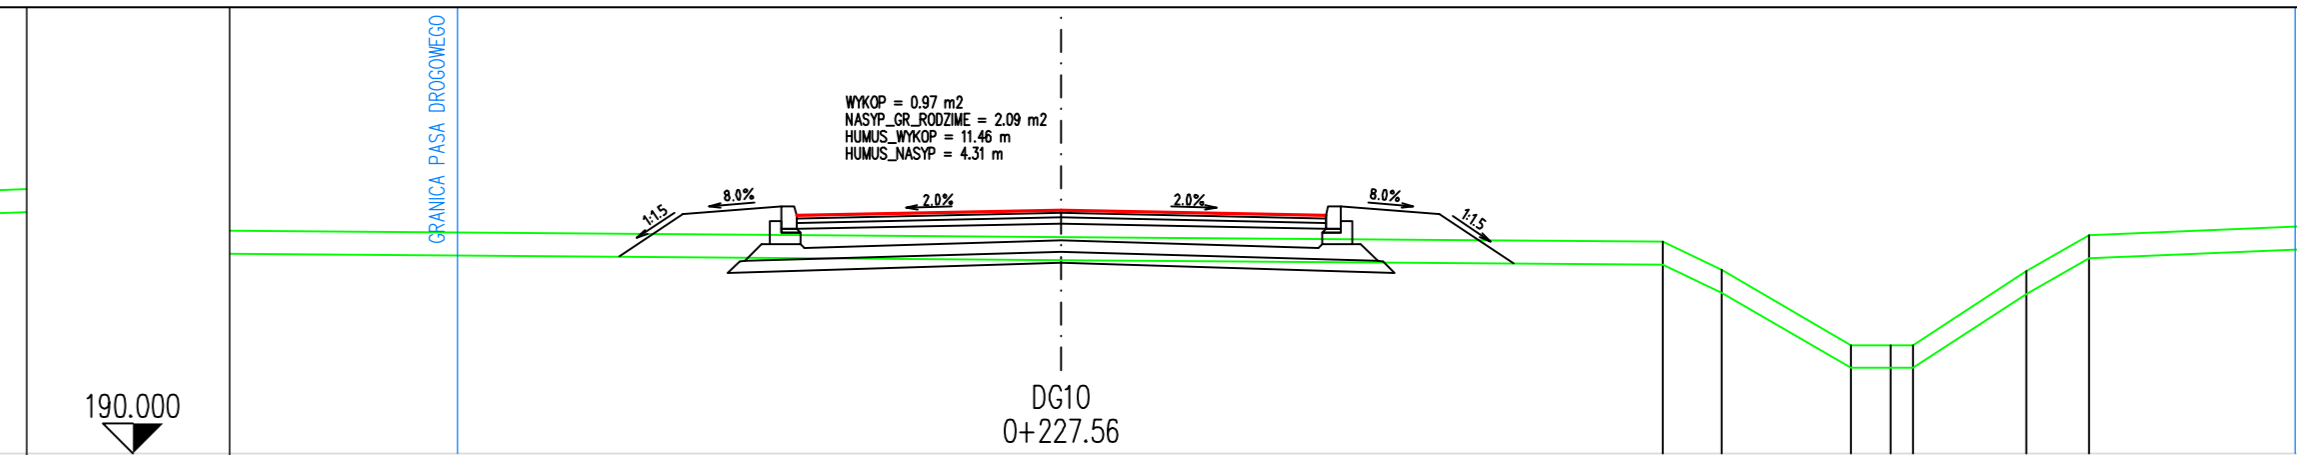

190.000										
DROGA	5.84	192.60	5.00	193.16	3.50	193.15	0.00	193.22	3.50	193.15
OD.OSI	5.84	192.60	5.00	193.16	3.50	193.15	0.00	193.22	3.50	193.15
TEREN	7.95	192.80	8.74	192.43	10.44	191.43	10.96	191.43	11.26	191.43
OD.OSI	7.95	192.80	8.74	192.43	10.44	191.43	10.96	191.43	11.26	191.43

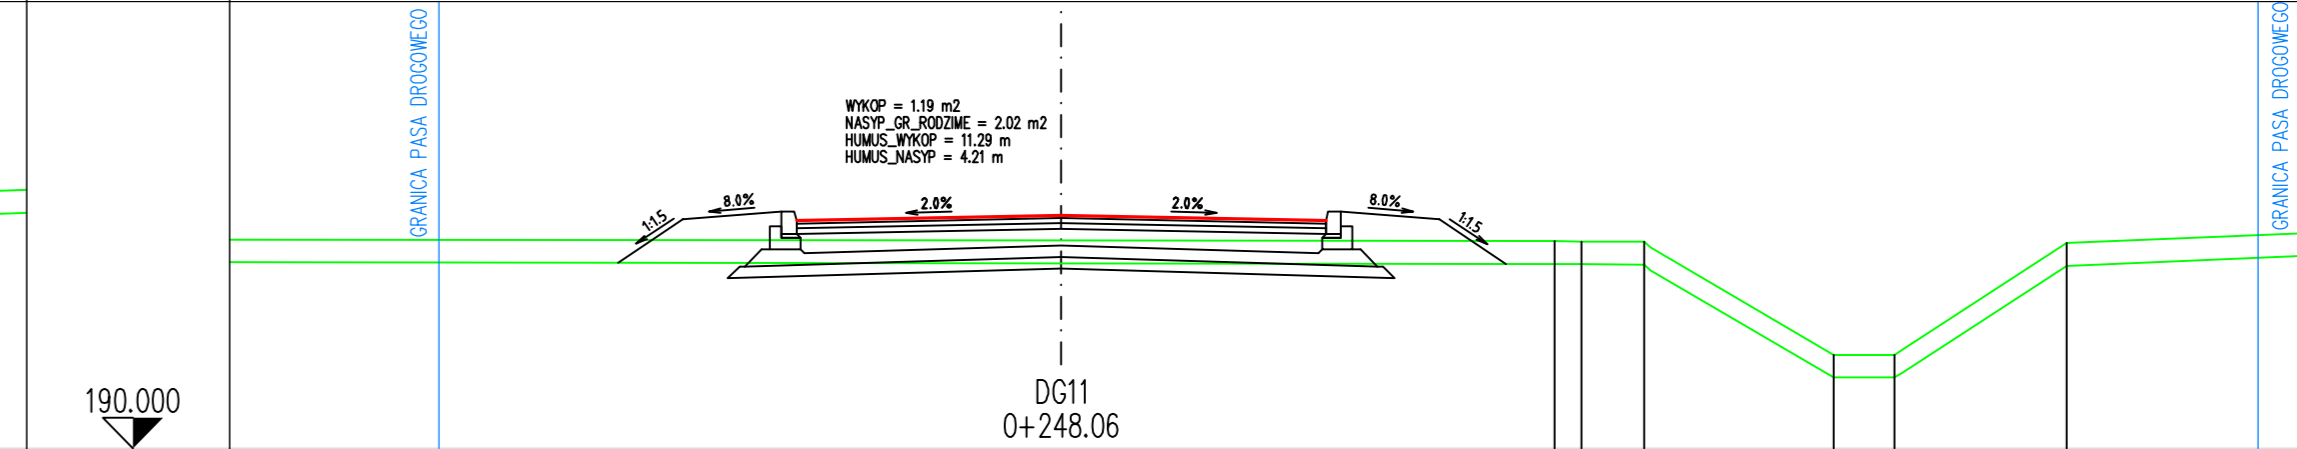

190.000										
DROGA	5.86	192.45	5.00	193.02	3.50	193.01	0.00	193.07	3.50	193.02
OD.OSI	5.86	192.45	5.00	193.02	3.50	193.01	0.00	193.07	3.50	193.02

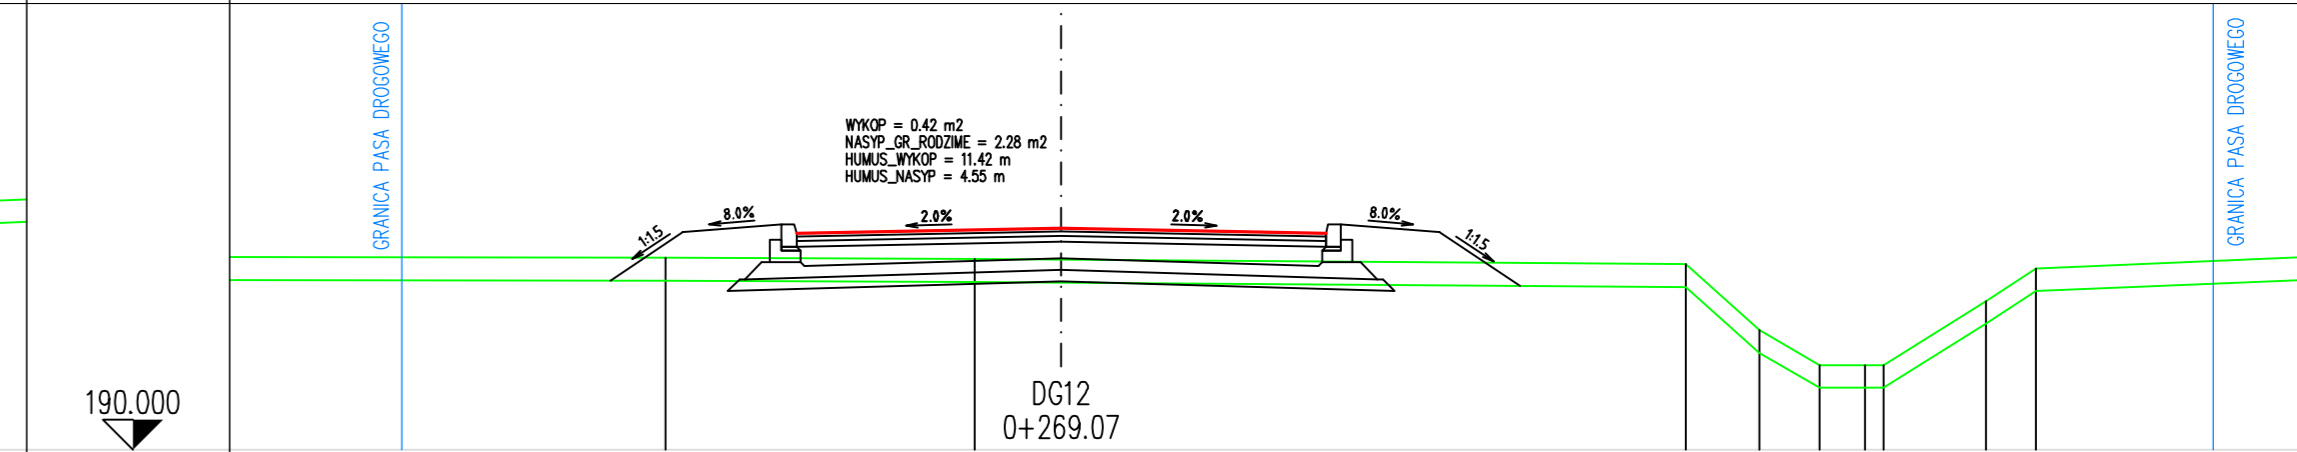

190.000										
DROGA	5.96	192.23	5.00	192.87	3.50	192.86	0.00	192.93	3.50	192.86
OD.OSI	5.96	192.23	5.00	192.87	3.50	192.86	0.00	192.93	3.50	192.86
TEREN	8.26	192.45	9.23	191.58	10.03	191.12	10.67	191.12	11.07	191.12
OD.OSI	8.26	192.45	9.23	191.58	10.03	191.12	10.67	191.12	11.07	191.12


NAZWA I ADRES OBIEKTU BUDOWLANEGO:  

NAZWA INWESTORA:  
**Urząd Gminy Reńska Wśól 47-205 Reńska Wśól ul. Pawłowicza 1**

WYKONAWCA DOKUMENTACJI PROJEKTOWEJ:  

**PROJEKT WYKONAWCZY**  
**DROGOWA**  
**PRZEKROJE POPRZECZNE ODC. D-G**

PROJEKTANT	SPECJALNOŚĆ	NR UPRAWNIENI	PODPIS
mgr inż. Grzegorz Dyląg	drogowa	PDK/0112/POOD/06	<i>[Signature]</i>
mgr inż. Przemysław Dumański	drogowa	PDK/0143/POOD/07	<i>[Signature]</i>
WYKONAWCA	drogowa		<i>[Signature]</i>
mgr inż. Krzysztof Migut	drogowa		<i>[Signature]</i>
mgr inż. Magdalena Ryś	drogowa		<i>[Signature]</i>

DATA: 10.2012r. SKALA: 1:100 RIS. NR: 5.5.a  
 EDYCJA: I